

PLANIMETRIA GENERALE
scala 1:500

VIA 1° MAGGIO

Nuova rete fondo campo
metallica plastificata colore
verde l=62.00 m

VIA MARCONI

VIA 1° MAGGIO

PARTICOLARE
scala 1




Prolungamento
rete metallica
con cancello
(particolare 2)

Nuovo cancello
(particolare 3)

Nuova rete metallica

Giunto separazione getti

Nuovo camminamento e aree per spettatori -
pavimentazione in cls (particolare 4)

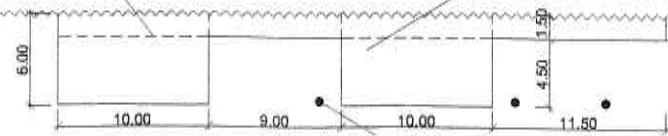

alberature esistenti

Volume esistente

Porticato


Tunnel

Nuovo volume

camminamento esistente

Sostituzione recinzione (particolare 1)

VIA ACQUEDOTTO

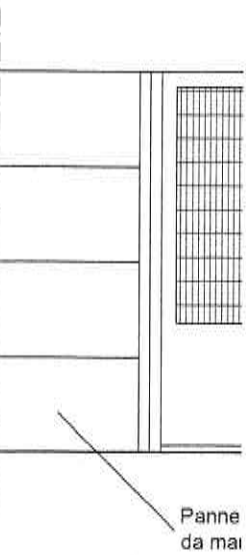

Panne da mai