



IL RESTAURO DEL CASTELLO DEGLI ALIMONDA

2° 3° e 4° LOTTO - PROGETTO DEFINITIVO



B2.1 - STATO DI FATTO: SEZIONI

SC. 1:100


DATA: 14.8.2008

arch. Roberto DARIS

in collaborazione con:
progetto architettonico: arch. Fulvio INNOCENTE
arch. Dario MEANI
progetto strutturale: arch. Lorenzo ROSI

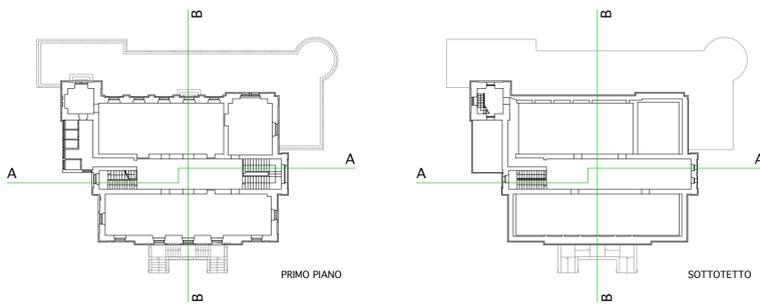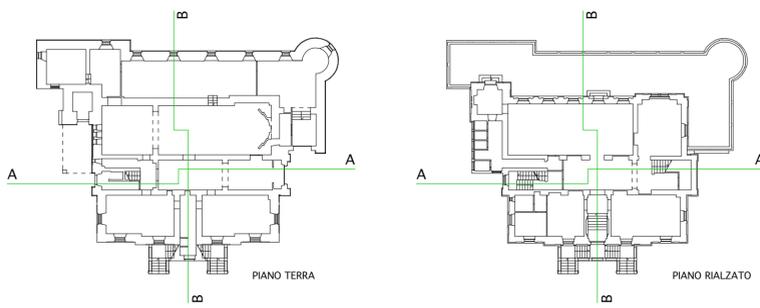

SEZIONE A-A

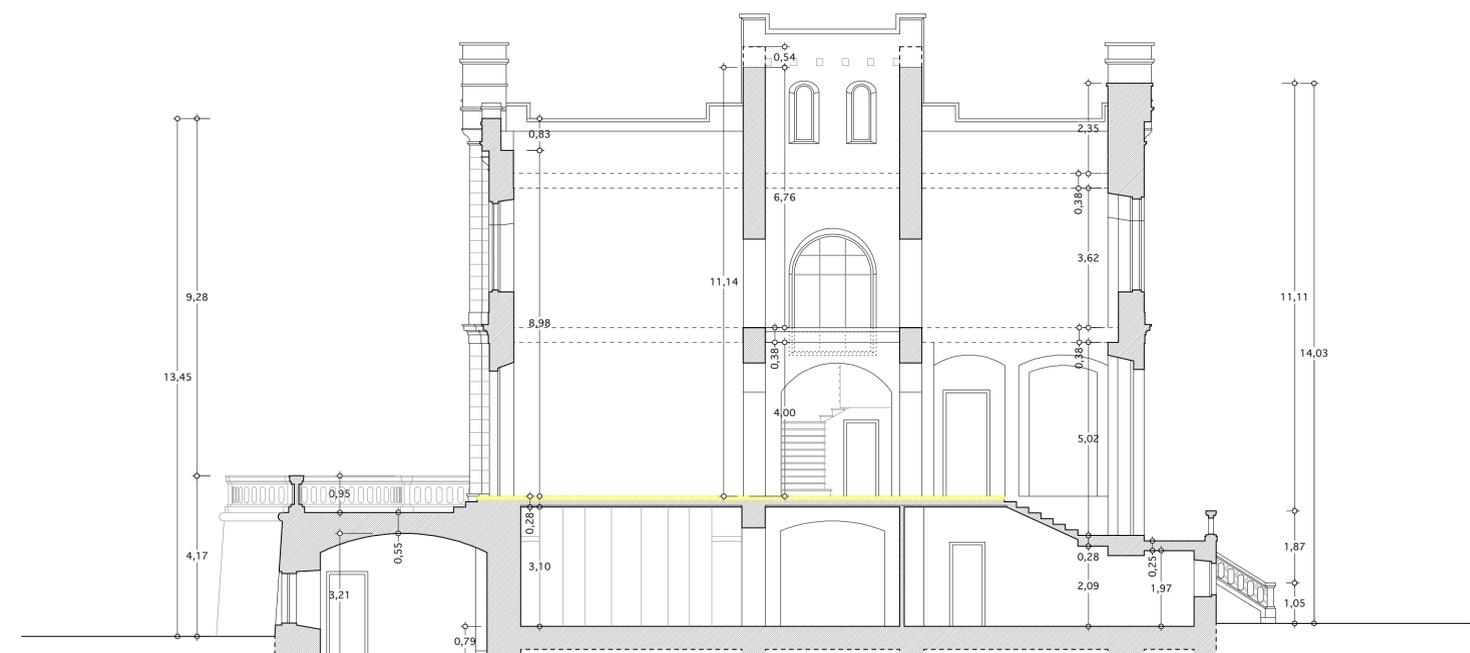

SEZIONE B-B