

IL RESTAURO DEL CASTELLO
DEGLI ALIMONDA

2° 3° e 4° LOTTO - PROGETTO DEFINITIVO

B2.2 - STATO DI FATTO: PROSPETTI
SC. 1:100

DATA: 14.8.2008

arch. Roberto DARIS

in collaborazione con:
progetto architettonico: arch. Fulvio INNOCENTE
arch. Dario MEANI
progetto strutturale: arch. Lorenzo ROSI


Ordine degli Architetti, Pianificatori, Paesaggisti e Conservatori Della Provincia Di Gorizia - Albo sez. A - n. matr. 103
Studio Tecnico: Gorizia, corso G. Verdi n. 69 - tel/fax 0481 31690 - 328 4587846 - e-mail: rodars@tin.it



PROSPETTO SUD



PROSPETTO EST

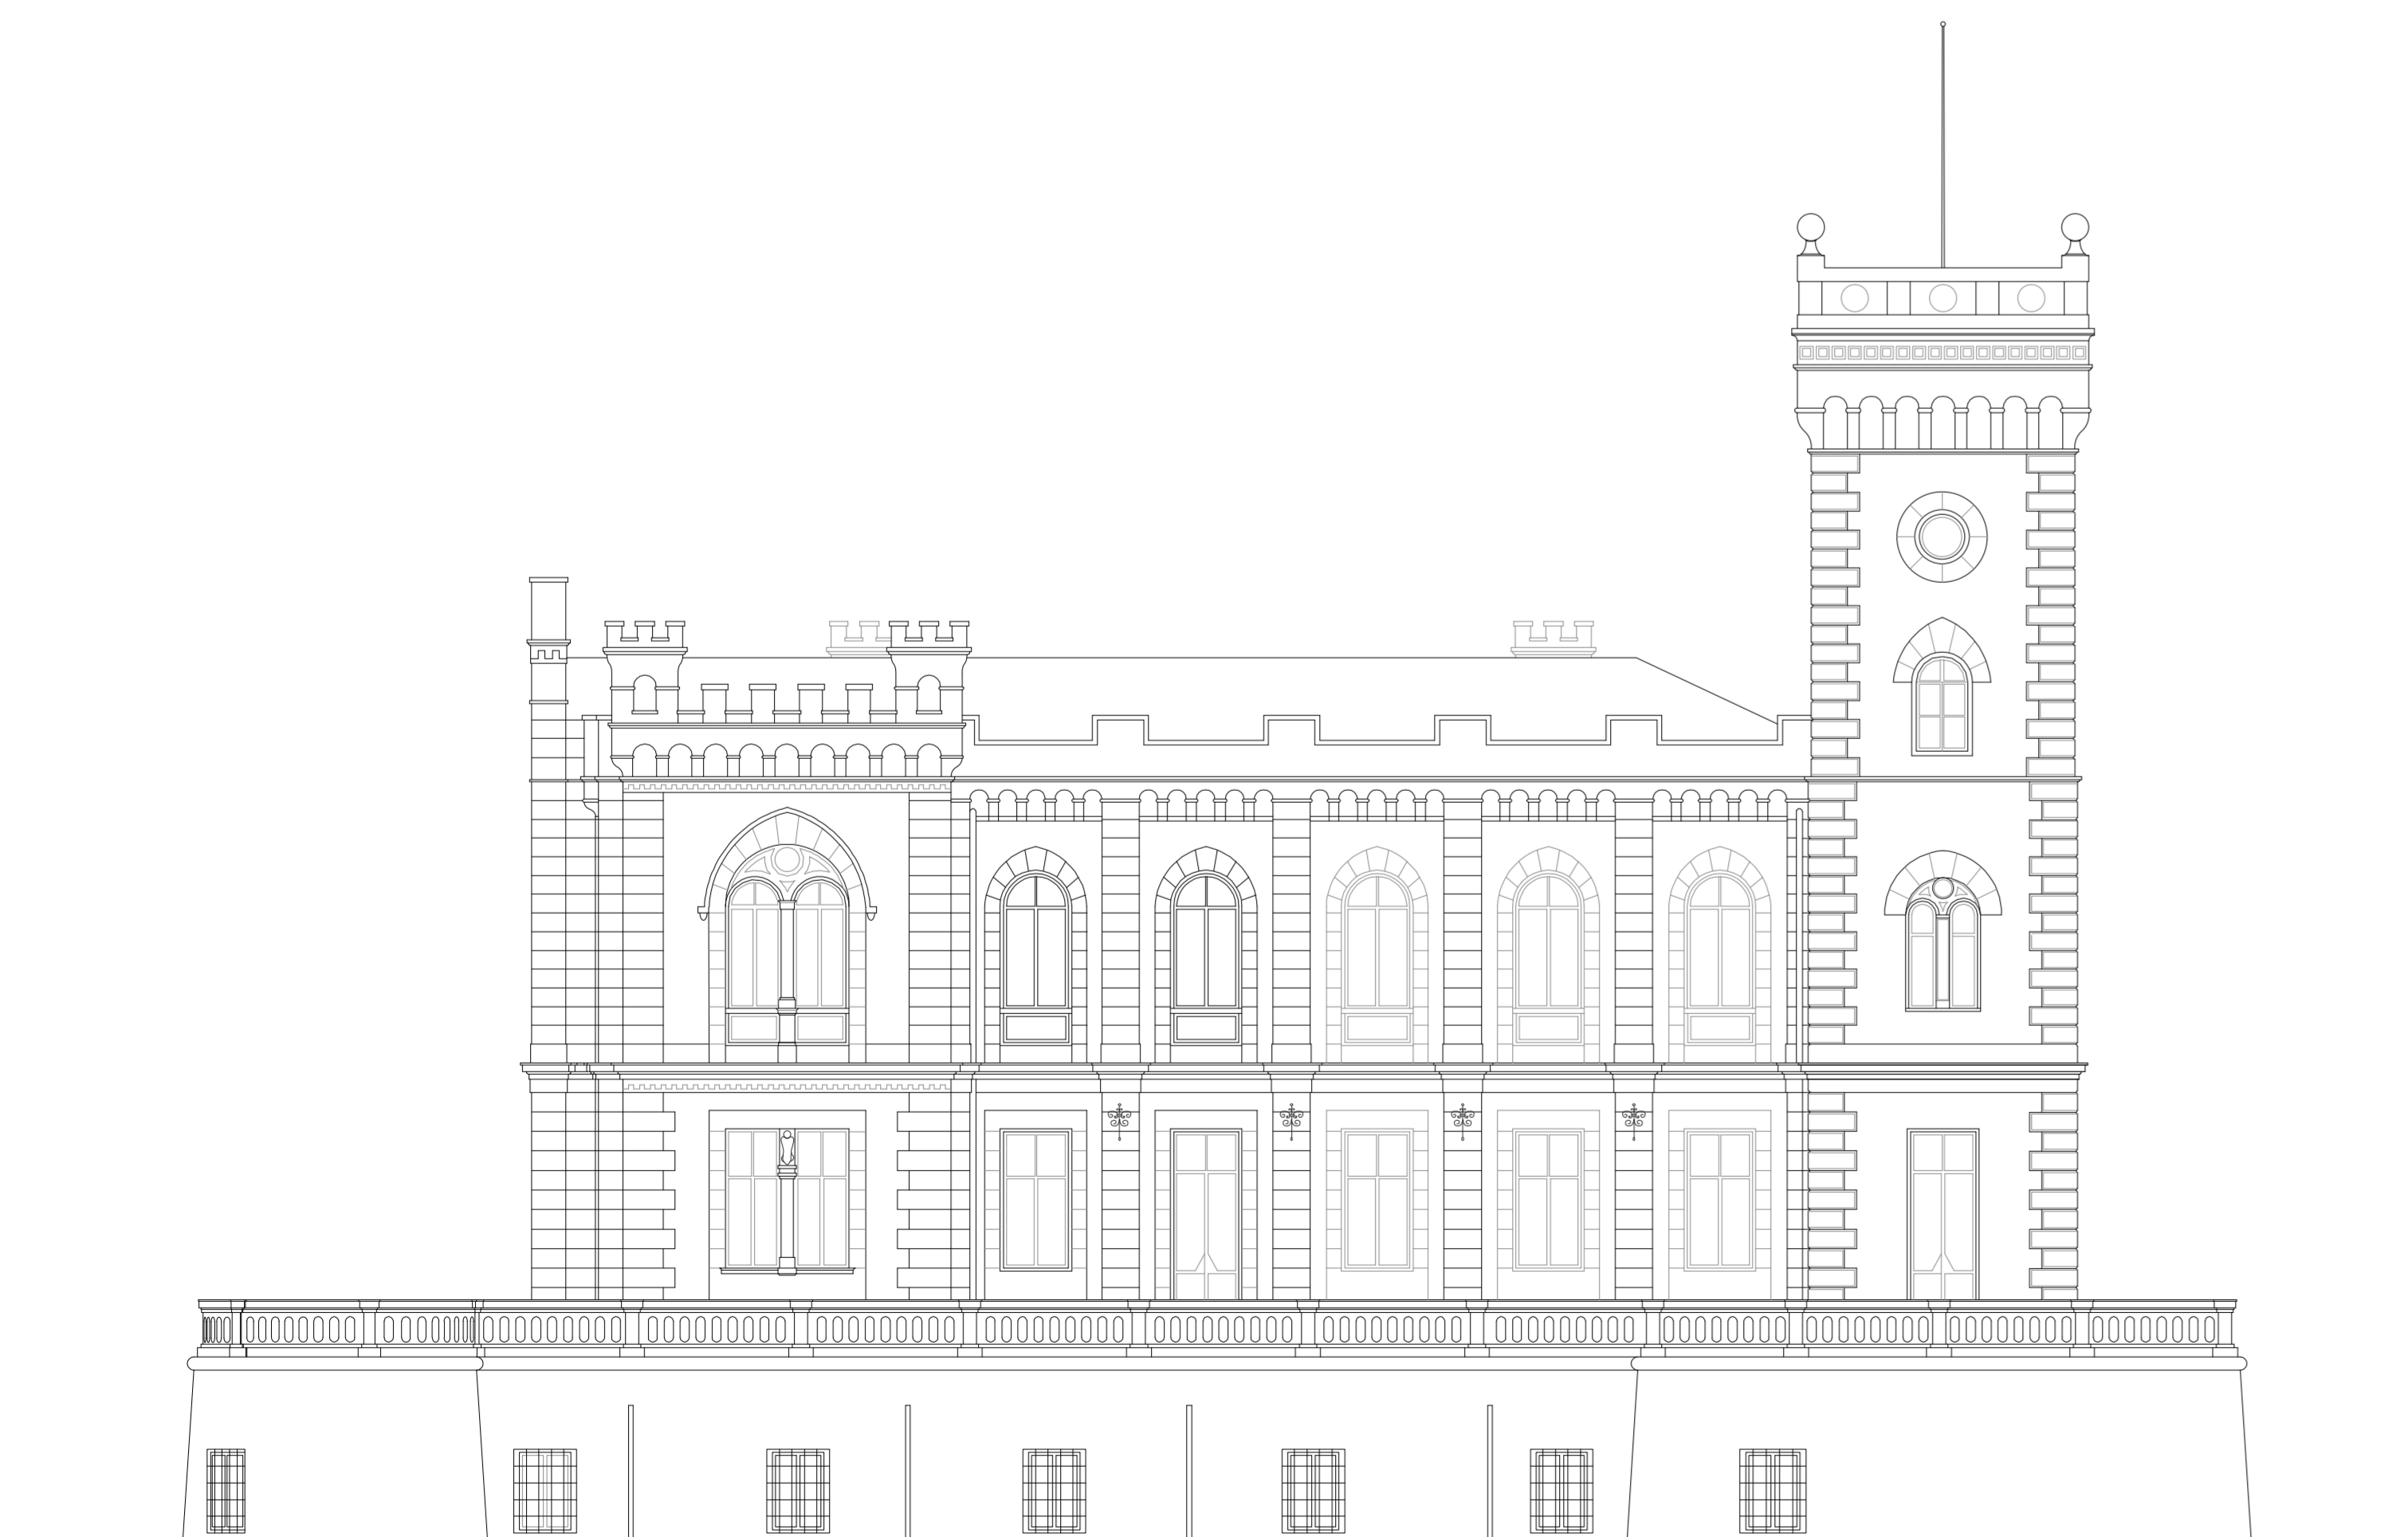

PROSPETTO NORD



PROSPETTO OVEST