



SEZIONE A-A

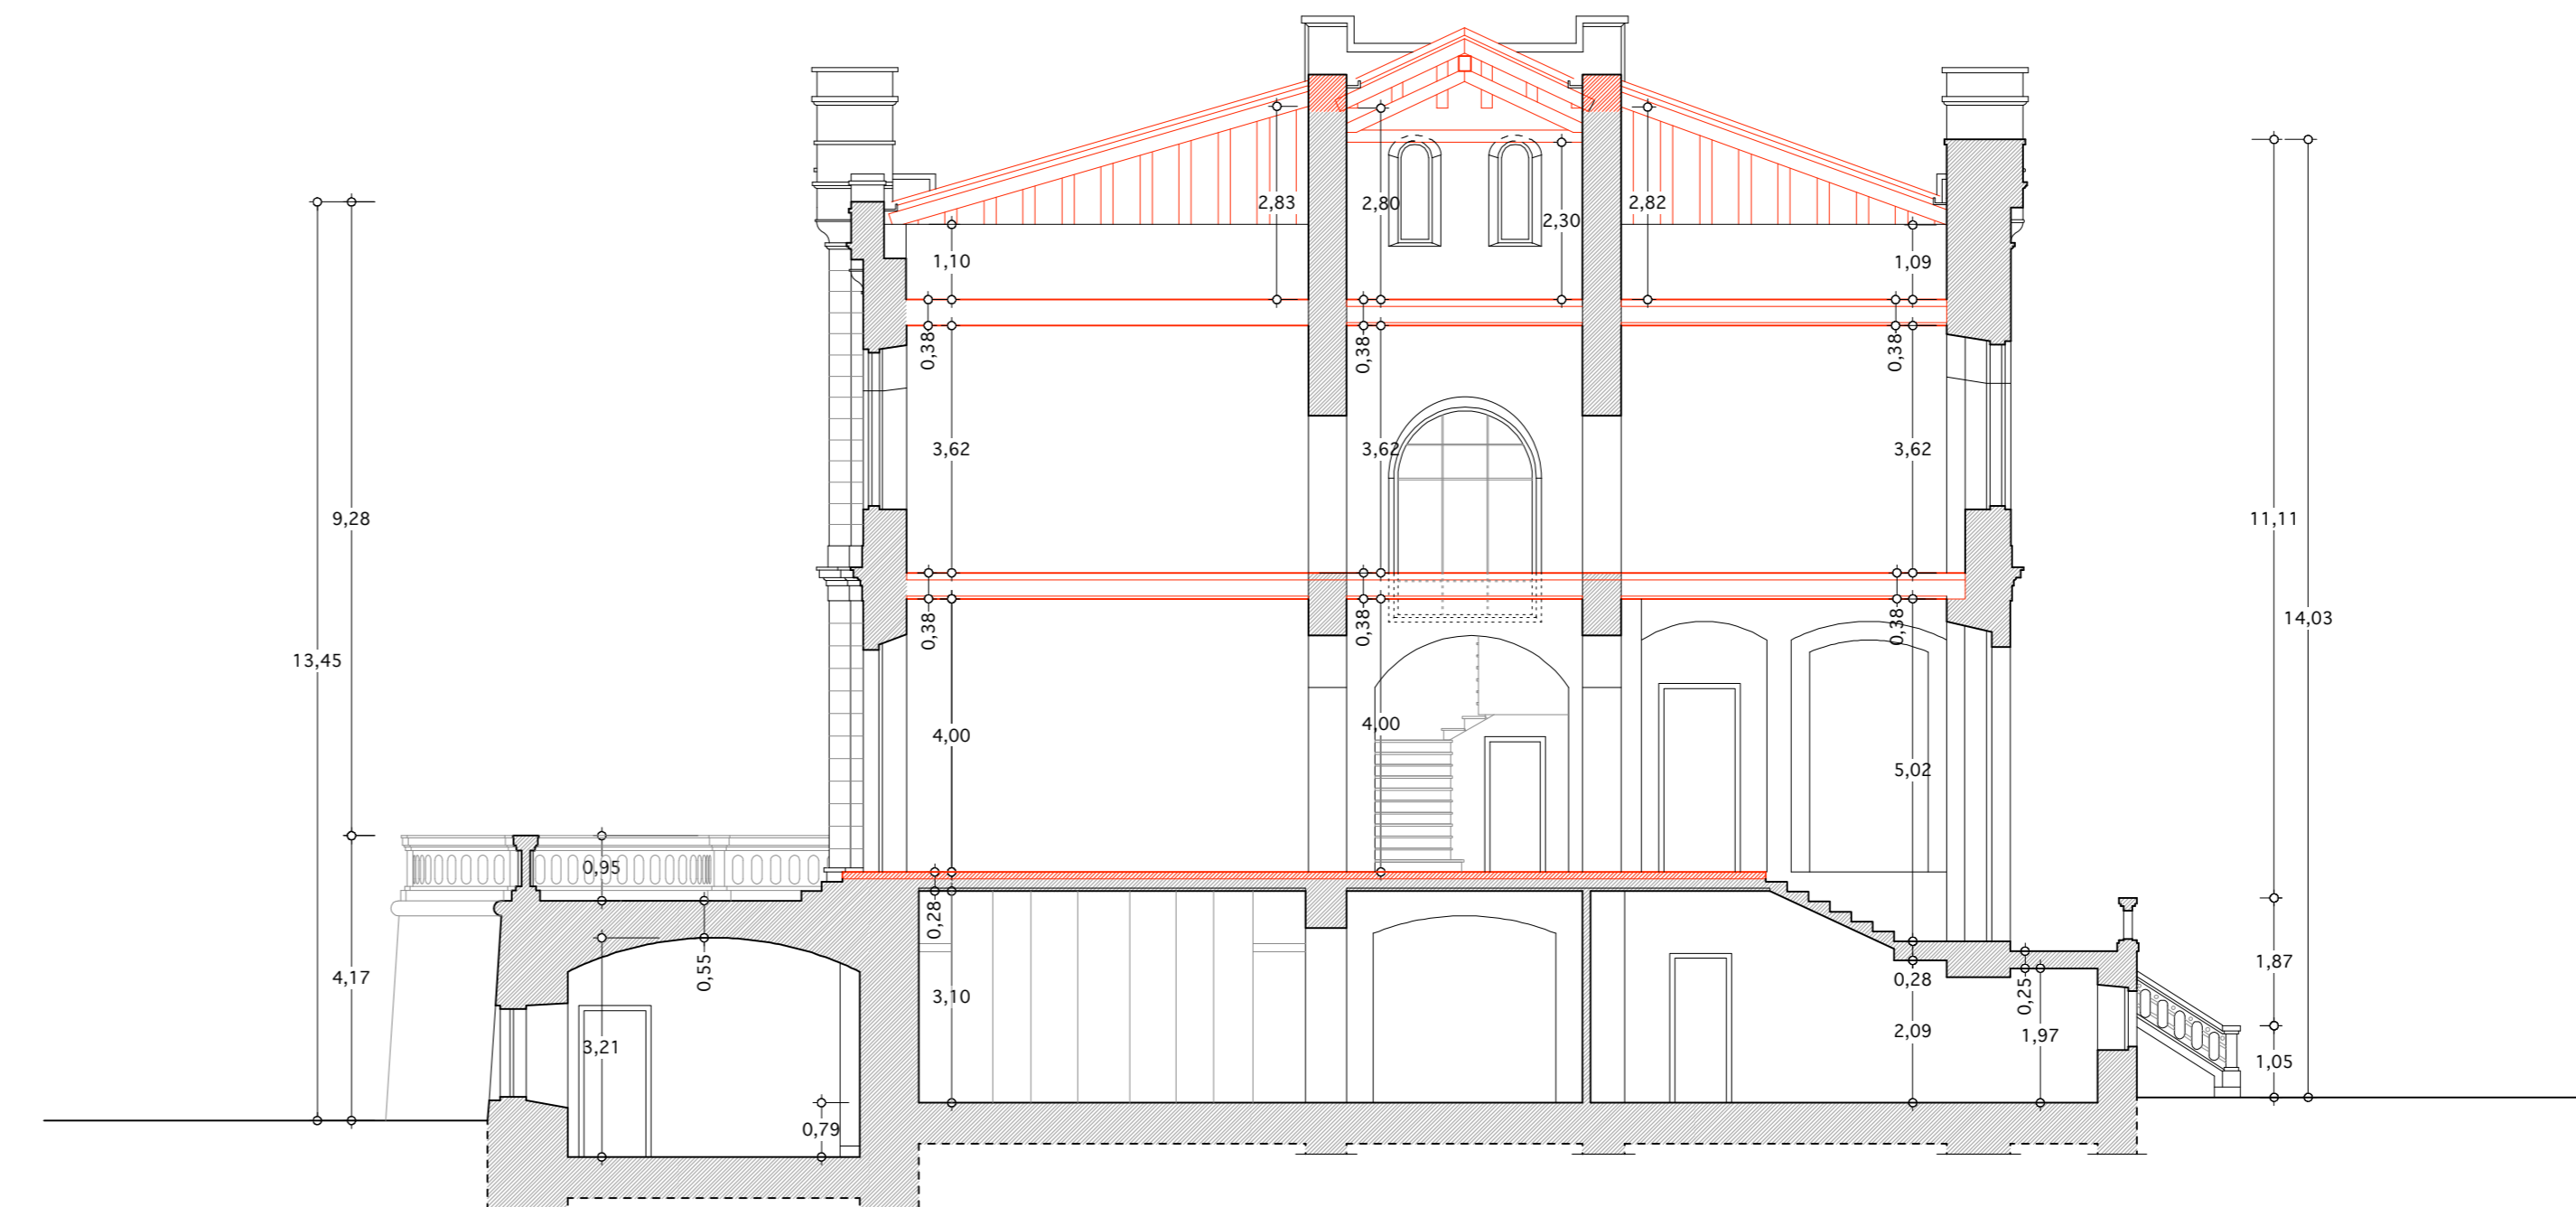

SEZIONE B-B

COMUNE DI SAGRADO

PROVINCIA DI GORIZIA

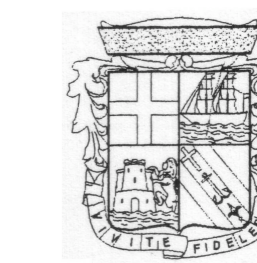

IL RESTAURO DEL CASTELLO  
DEGLI ALIMONDA

2° 3° e 4° LOTTO - PROGETTO DEFINITIVO

C1.1 - PROGETTO: SEZIONI  
SC. 1:100

DATA: 14.8.2008

arch. Roberto DARIS

in collaborazione con:  
progetto architettonico: arch. Fulvio INNOCENTE  
arch. Dario MEANI  
progetto strutturale: arch. Lorenzo ROSI