



STATO DI FATTO

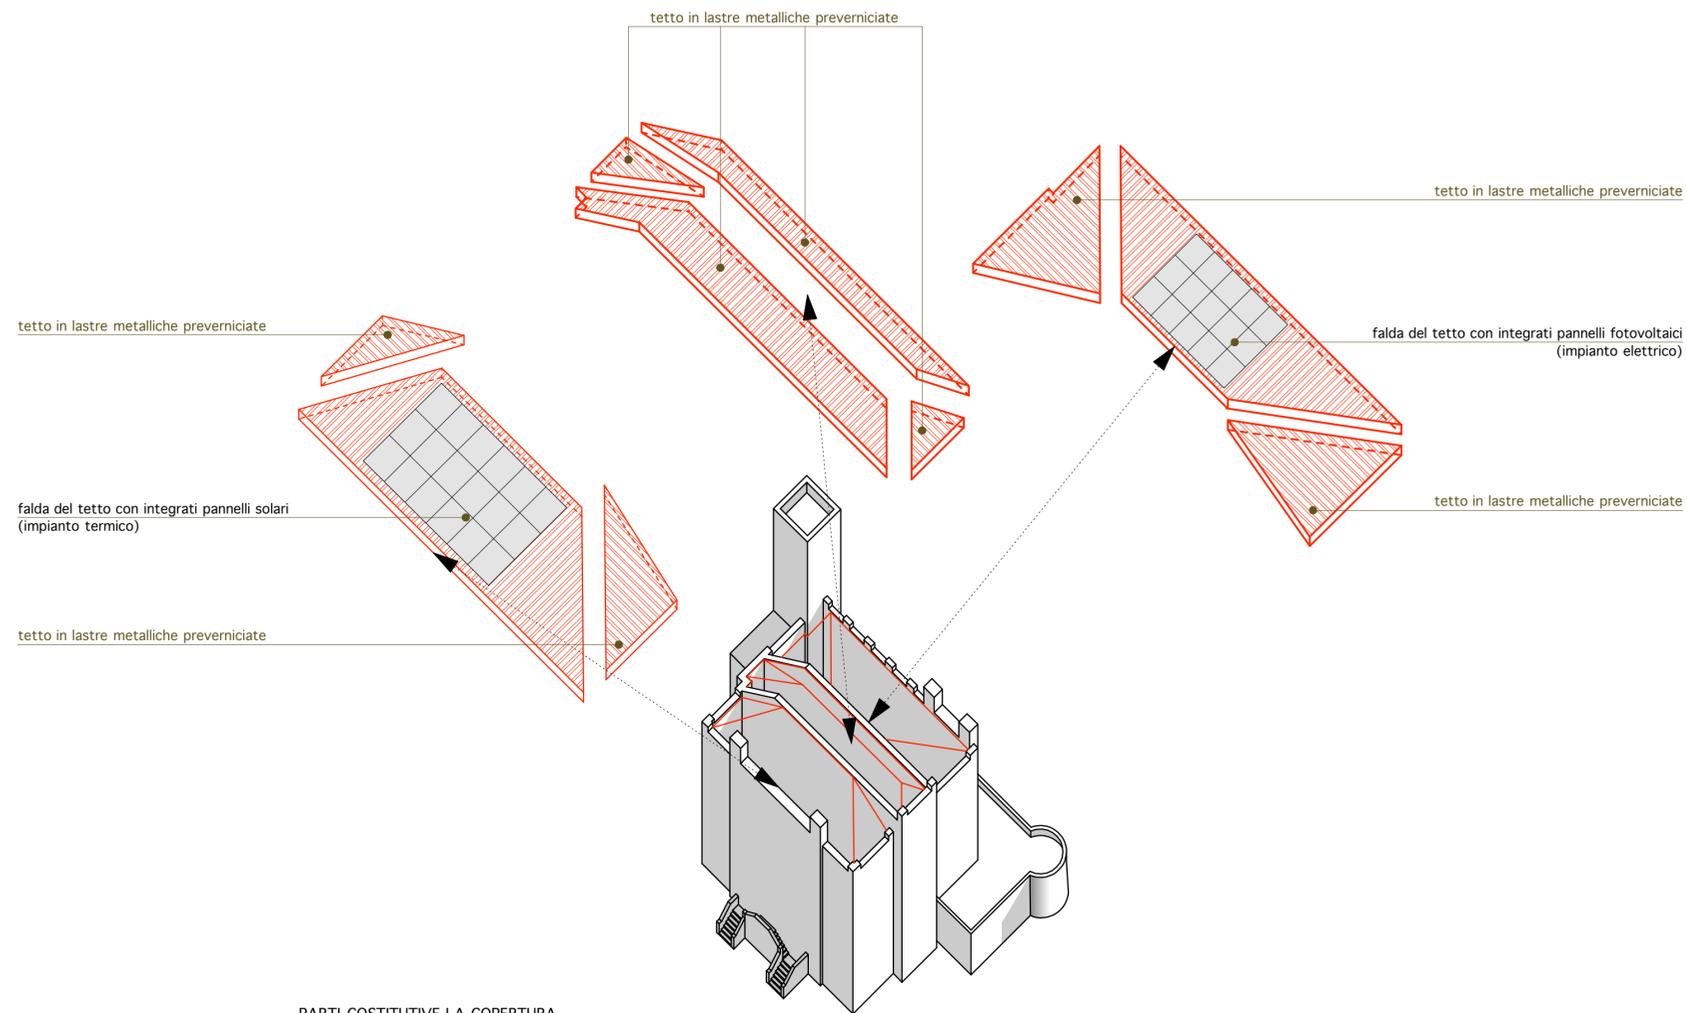

PARTI COSTITUTIVE LA COPERTURA

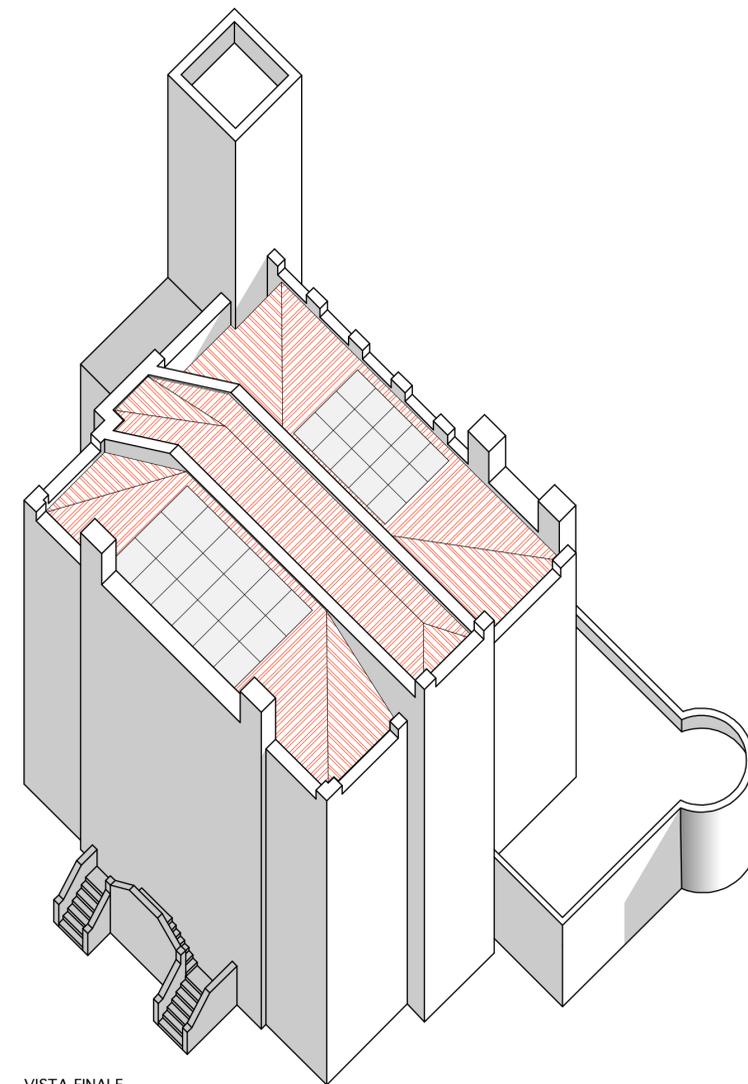

VISTA FINALE

COMUNE DI SAGRADO

PROVINCIA DI GORIZIA



IL RESTAURO DEL CASTELLO  
DEGLI ALIMONDA

2° 3° e 4° LOTTO - PROGETTO DEFINITIVO

**C1.3** - PROGETTO - ASSONOMETRIA  
SISTEMAZIONE DELLA COPERTURA  
SC. 1:200

DATA: 14.8.2008

arch. Roberto DARIS

in collaborazione con:  
progetto architettonico: arch. Fulvio INNOCENTE  
arch. Dario MEANI  
progetto strutturale: arch. Lorenzo ROSI