


PROSPETTO SUD

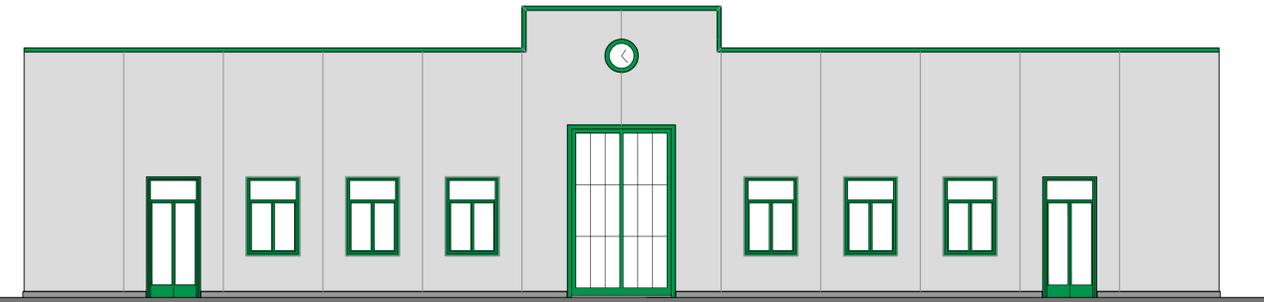


PROSPETTO OVEST




- ① copertina in lamiera preverniciata colore verde bosco
- ② pannelli di tamponamento con lato ruvido verso l'esterno pitturato in colore grigio chiaro
- ③ serramenti in alluminio con taglio termico colore verde bosco
- ④ zoccolo in pietra h 15 cm

PROSPETTO NORD

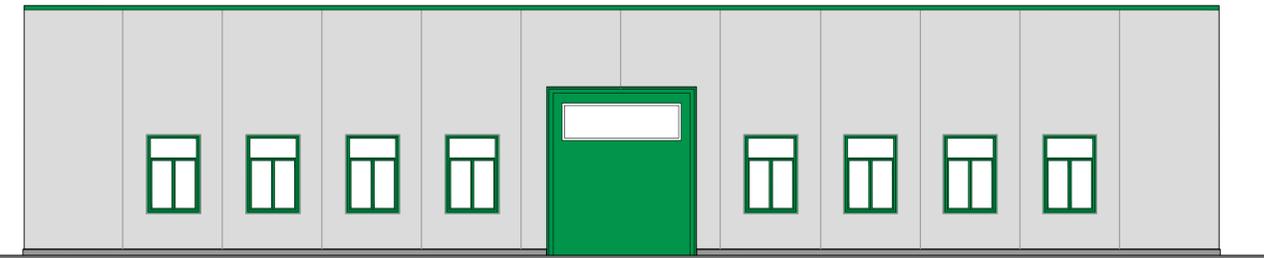

PROSPETTO EST

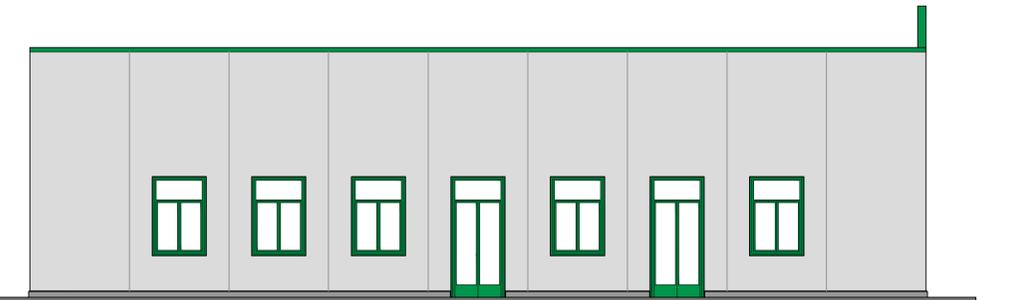

COMUNE DI SAGRADO
Provincia di Gorizia

**PROGETTO PER LA REALIZZAZIONE DELLA
NUOVA SEDE DI ALLOCAMENTO
DEL GRUPPO COMUNALE DI PROTEZIONE CIVILE**

COMMITTENTE: Comune di Sagrado

TAVOLA

PROGETTO DEFINITIVO-ESECUTIVO

3

PROSPETTI

Data: giugno 2015

Scala 1:100

Progettista
dott. ing. Riccardo Leonardi
via XXV Aprile, 14 - Monfalcone
0481/40071 - 338/7810828

Collaboratori
dott. ing. Sara Leonardi
via XXV Aprile 14 - Monfalcone
0481/40071

Approvazione