




**SEZIONE A-A**

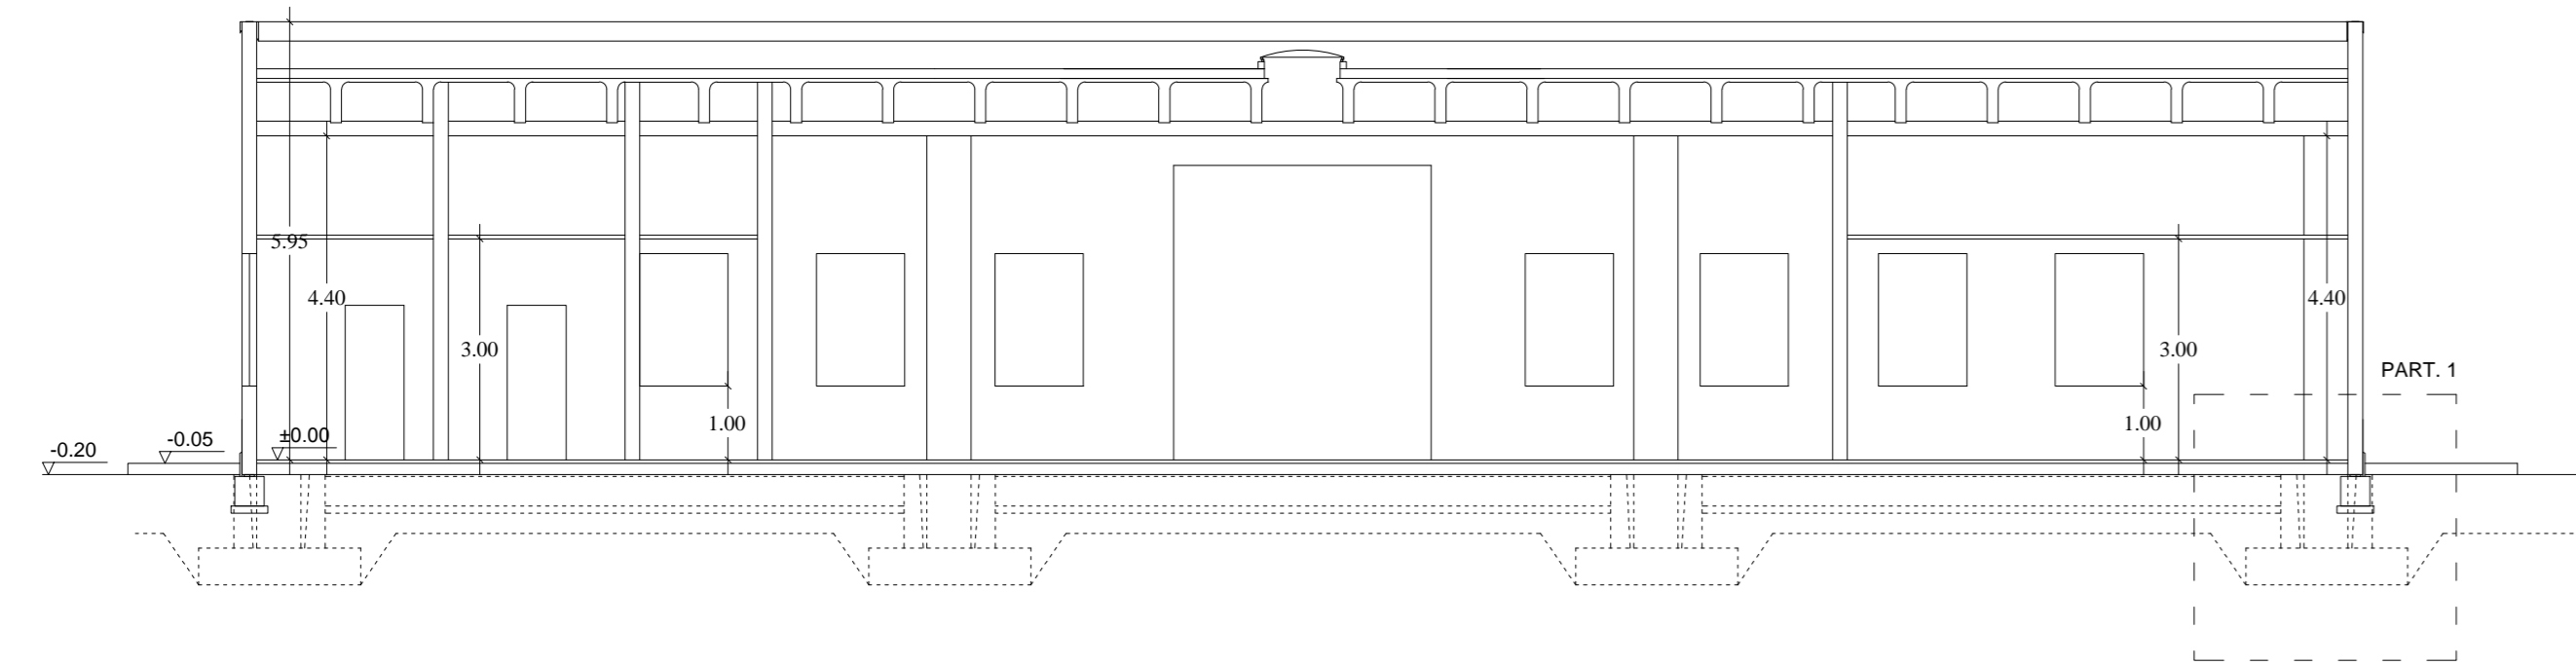


**SEZIONE C-C**

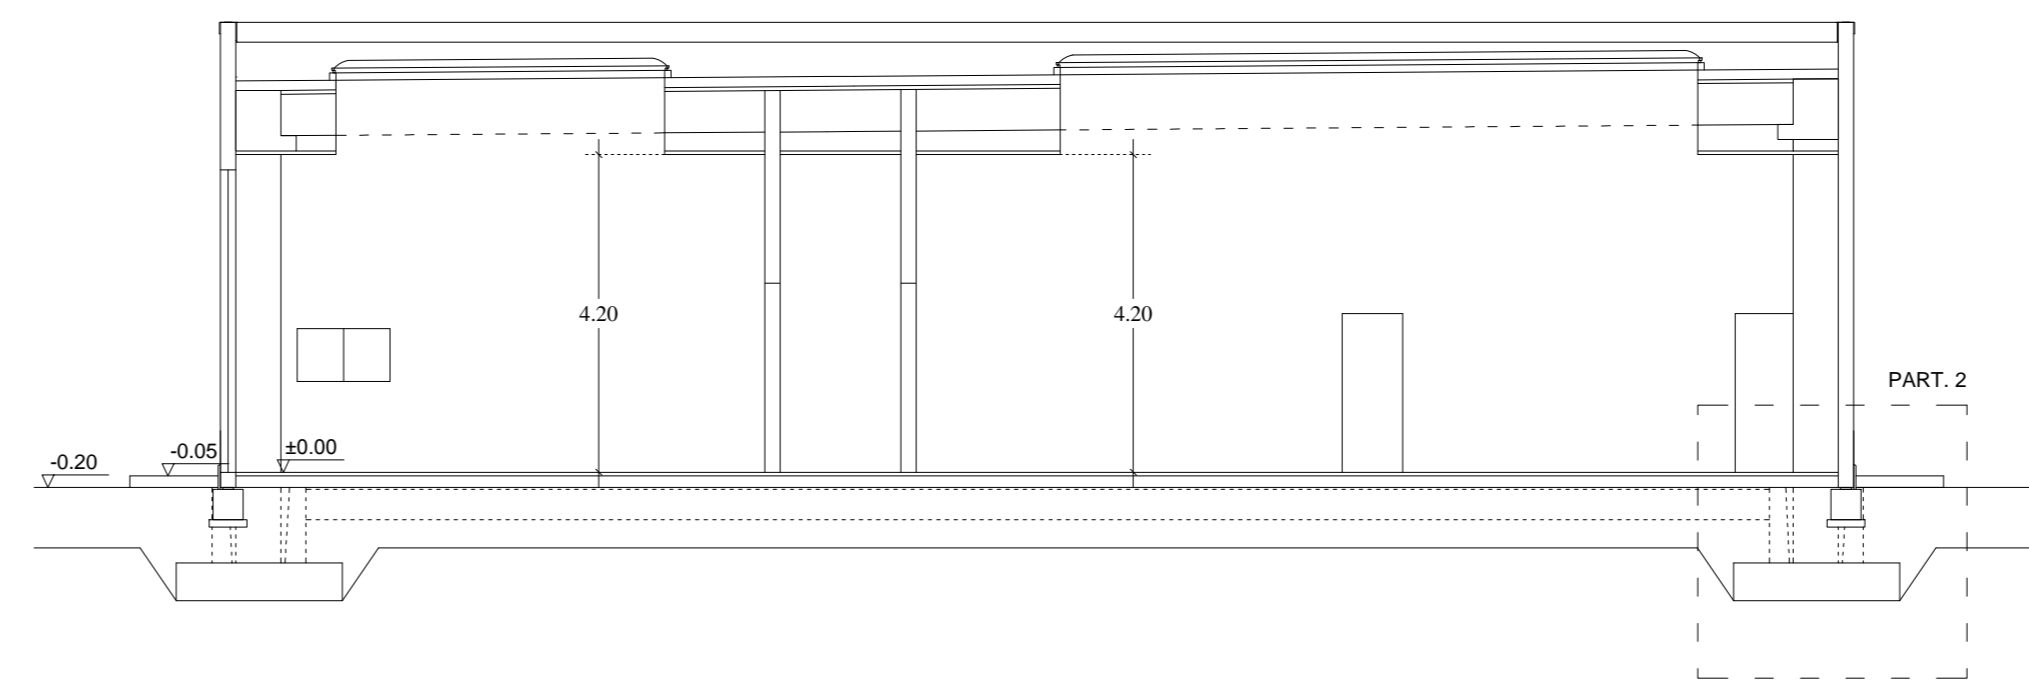

**SEZIONE B-B**

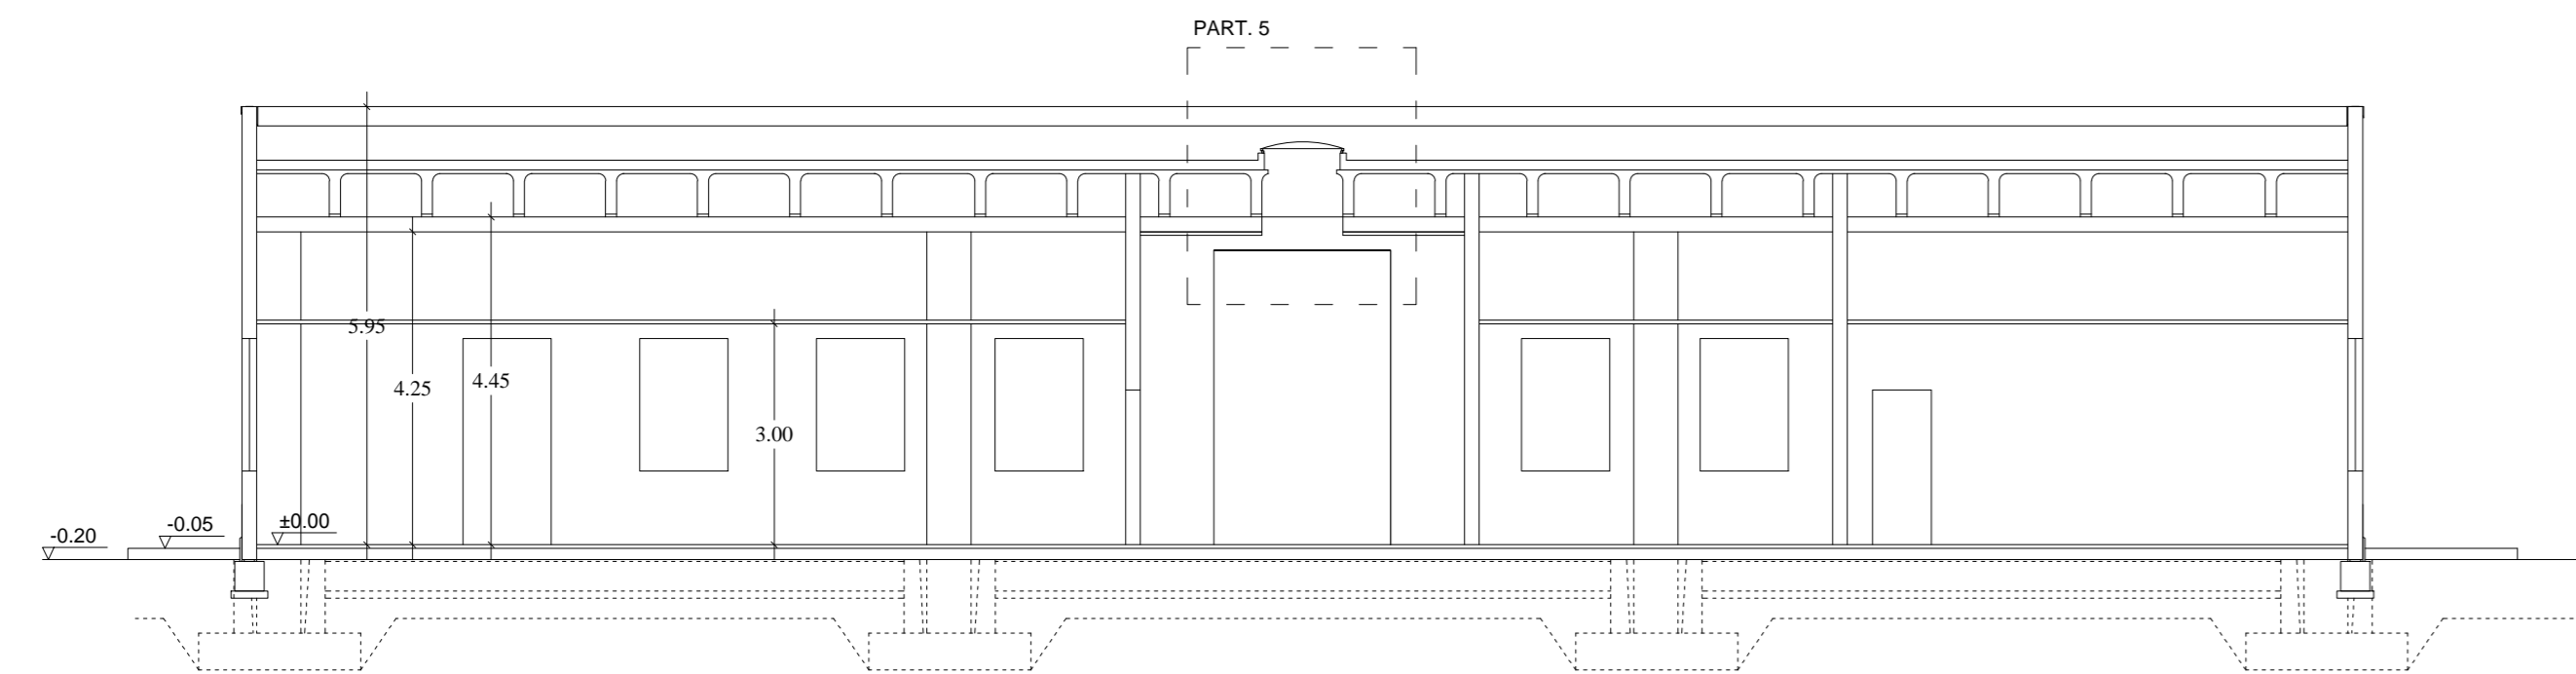

**SEZIONE D-D**

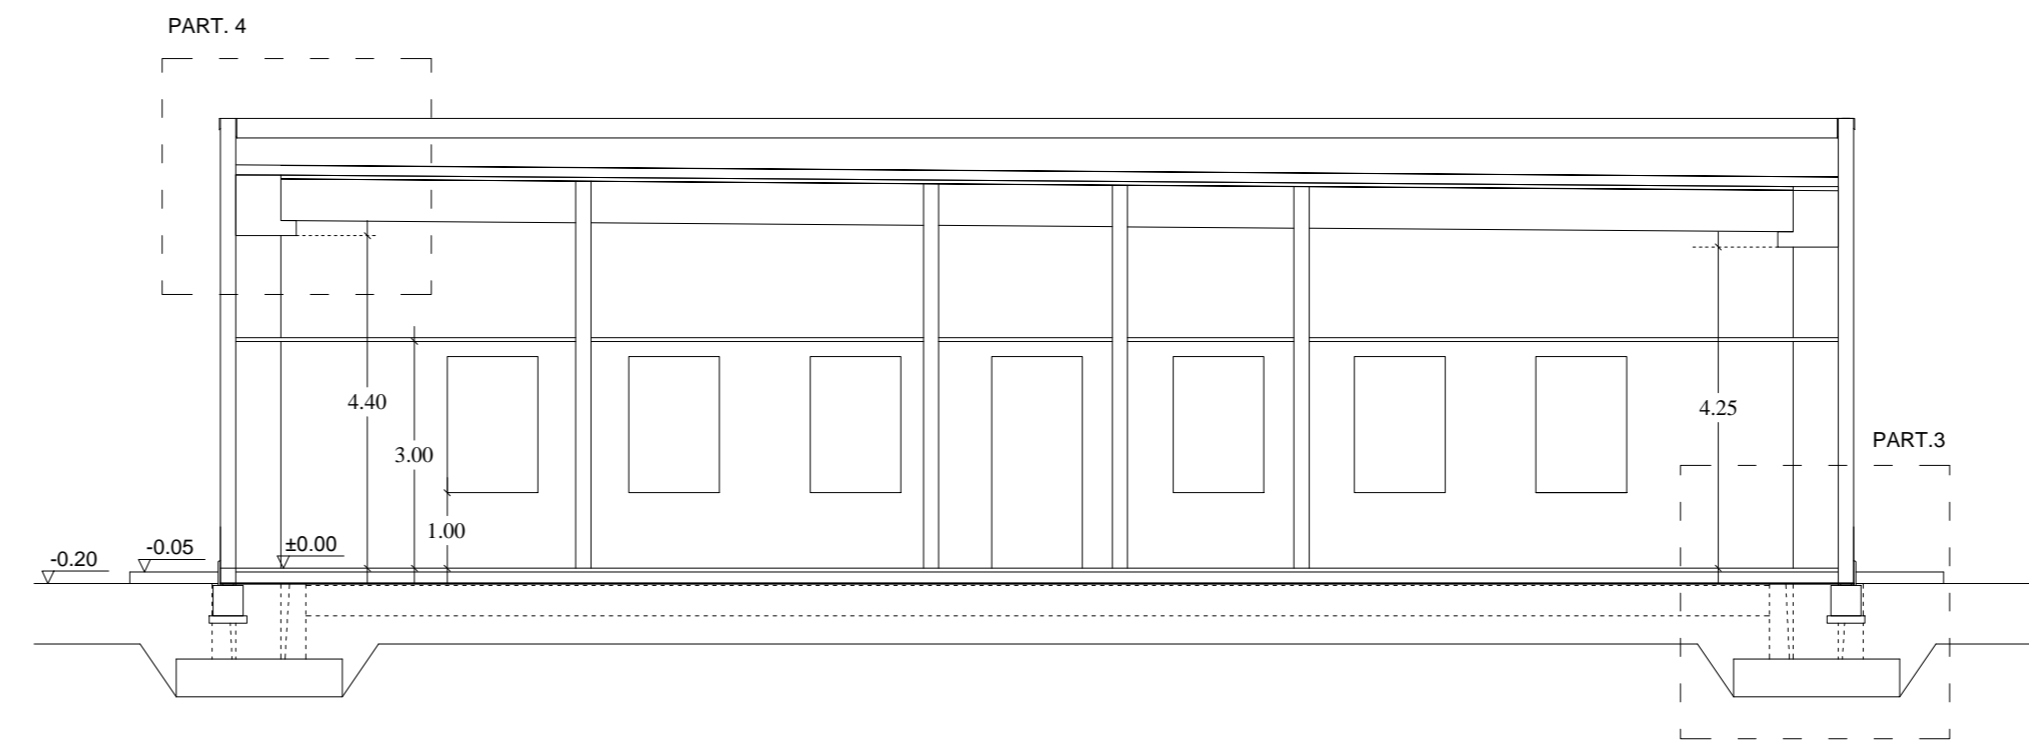

**COMUNE DI SAGRADO**  
Provincia di Gorizia

**PROGETTO PER LA REALIZZAZIONE DELLA  
NUOVA SEDE DI ALLOCAMENTO  
DEL GRUPPO COMUNALE DI PROTEZIONE CIVILE**

**COMMITTENTE: Comune di Sagrado**

**TAVOLA**

**PROGETTO DEFINITIVO-ESECUTIVO**

**4**

**SEZIONI**

**Data: giugno 2015**

**Scala 1:100**

Progettista  
dott. ing. Riccardo Leonardi  
via XXV Aprile, 14 - Monfalcone  
0481/40071 - 338/7810828

Collaboratori  
dott. ing. Sara Leonardi  
via XXV Aprile 14 - Monfalcone  
0481/40071

**Approvazione**