


BIBLIOTECA e SAUETA

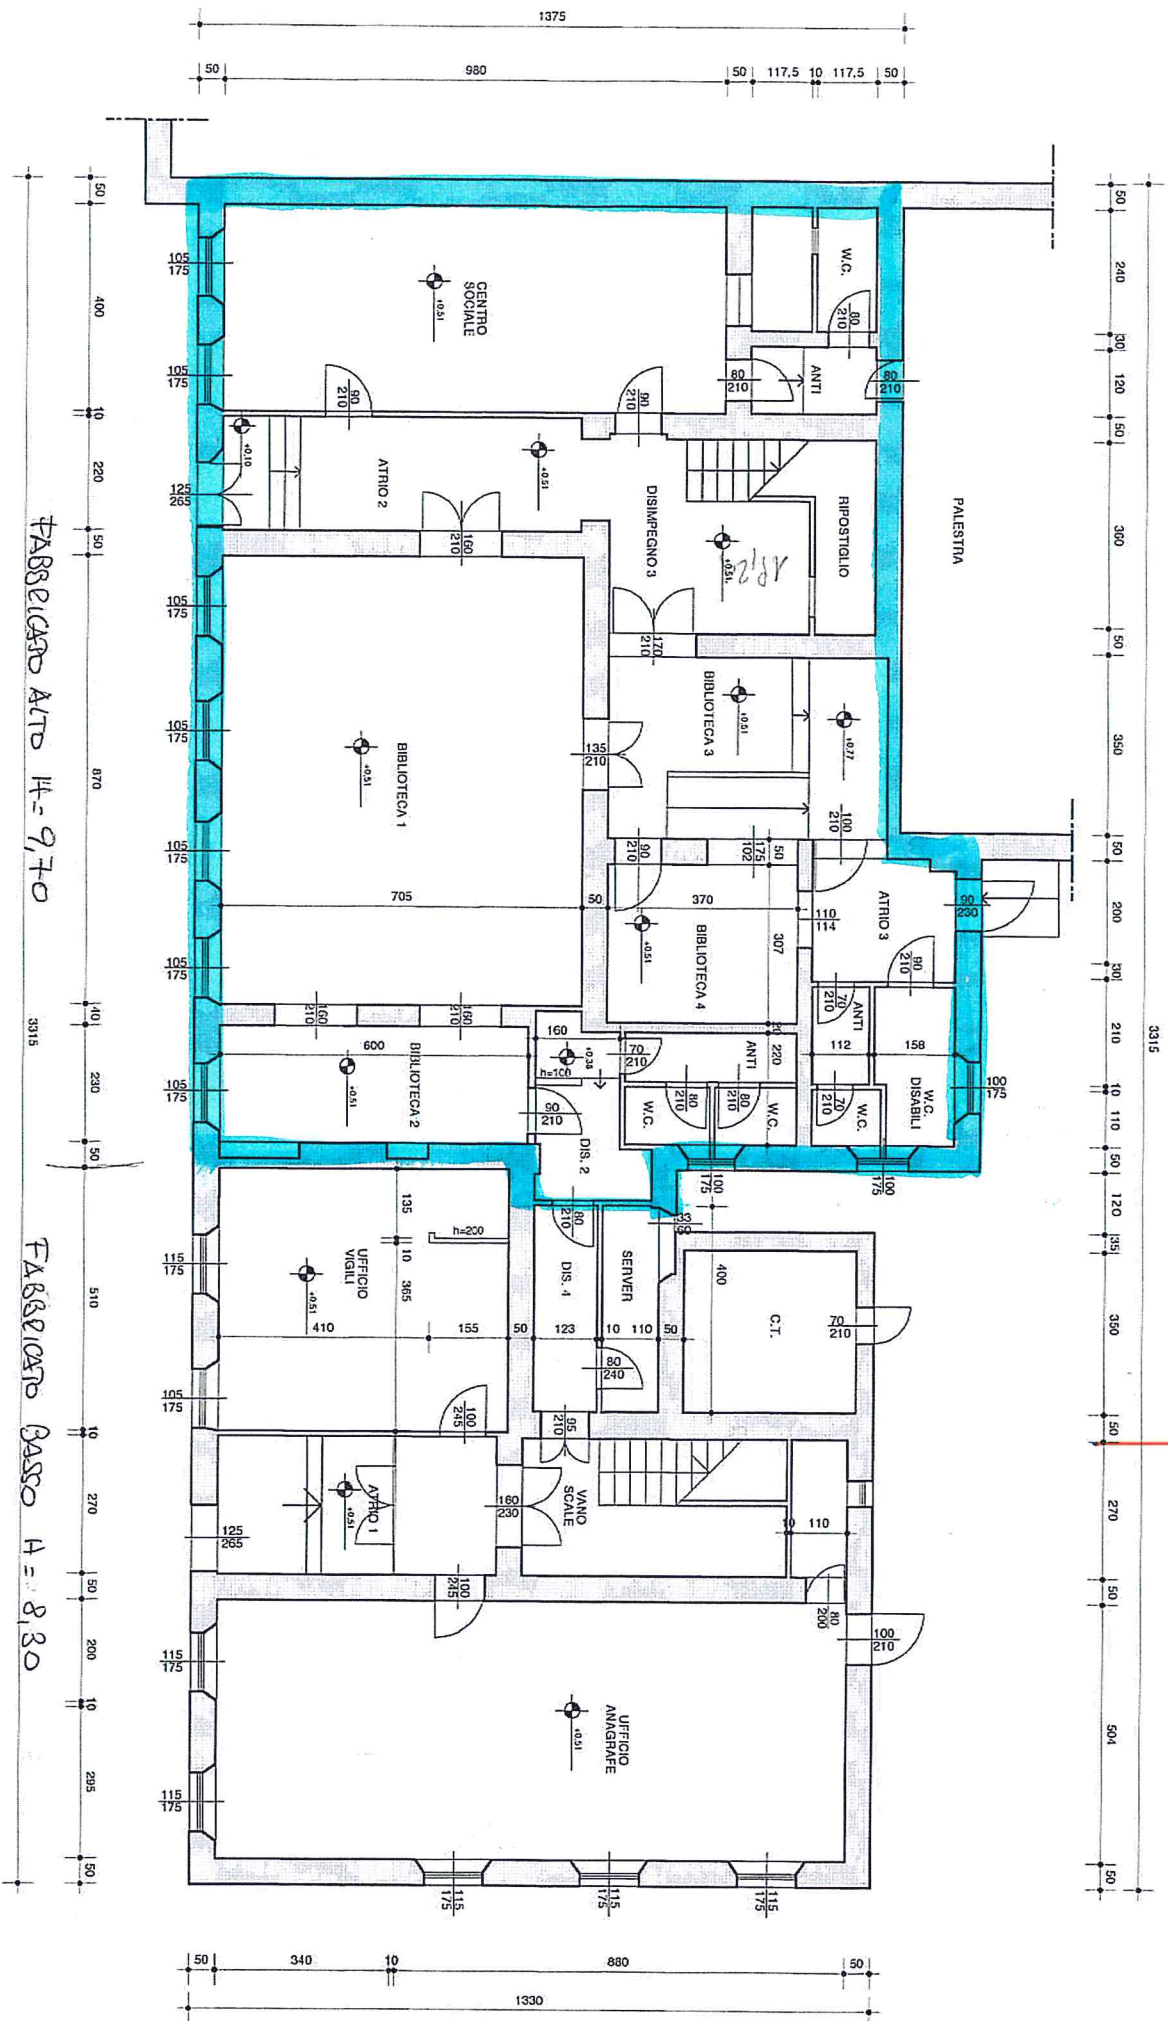

FABBRICATO ALTO H=9.70

FABBRICATO BASSO H=8.30

PIANTA PIANO TERRA