


INDICAZIONI GENERALI

- In tutto l'alloggio l'impianto è eseguito prevalentemente a parete;
- le tubazioni non indicate in linea generale sono $\varnothing 20$ in pvc flessibile corrugato di colore grigio scuro;
- le tubazioni per il telefono, citofono e TV sono $\varnothing 20$ e sono fornite di filo guida per il futuro inflaggio dei relativi cavi;
- i cavi FM e ILL. sonodel tipo N07V-K con le seguenti sezioni:
 - a) illuminazione e prese da 2x10A +T:
dorsale da 2x2.5, derivazioni da 2x1.5;
 - b) prese di FM da 2x16A +T:
dorsale da 2x4, derivazioni da 2x2.5;
- tutti i conduttori di protezione sono di sezione uguale alle rispettive fasi di sezione maggiore nelle stesse tubazioni;

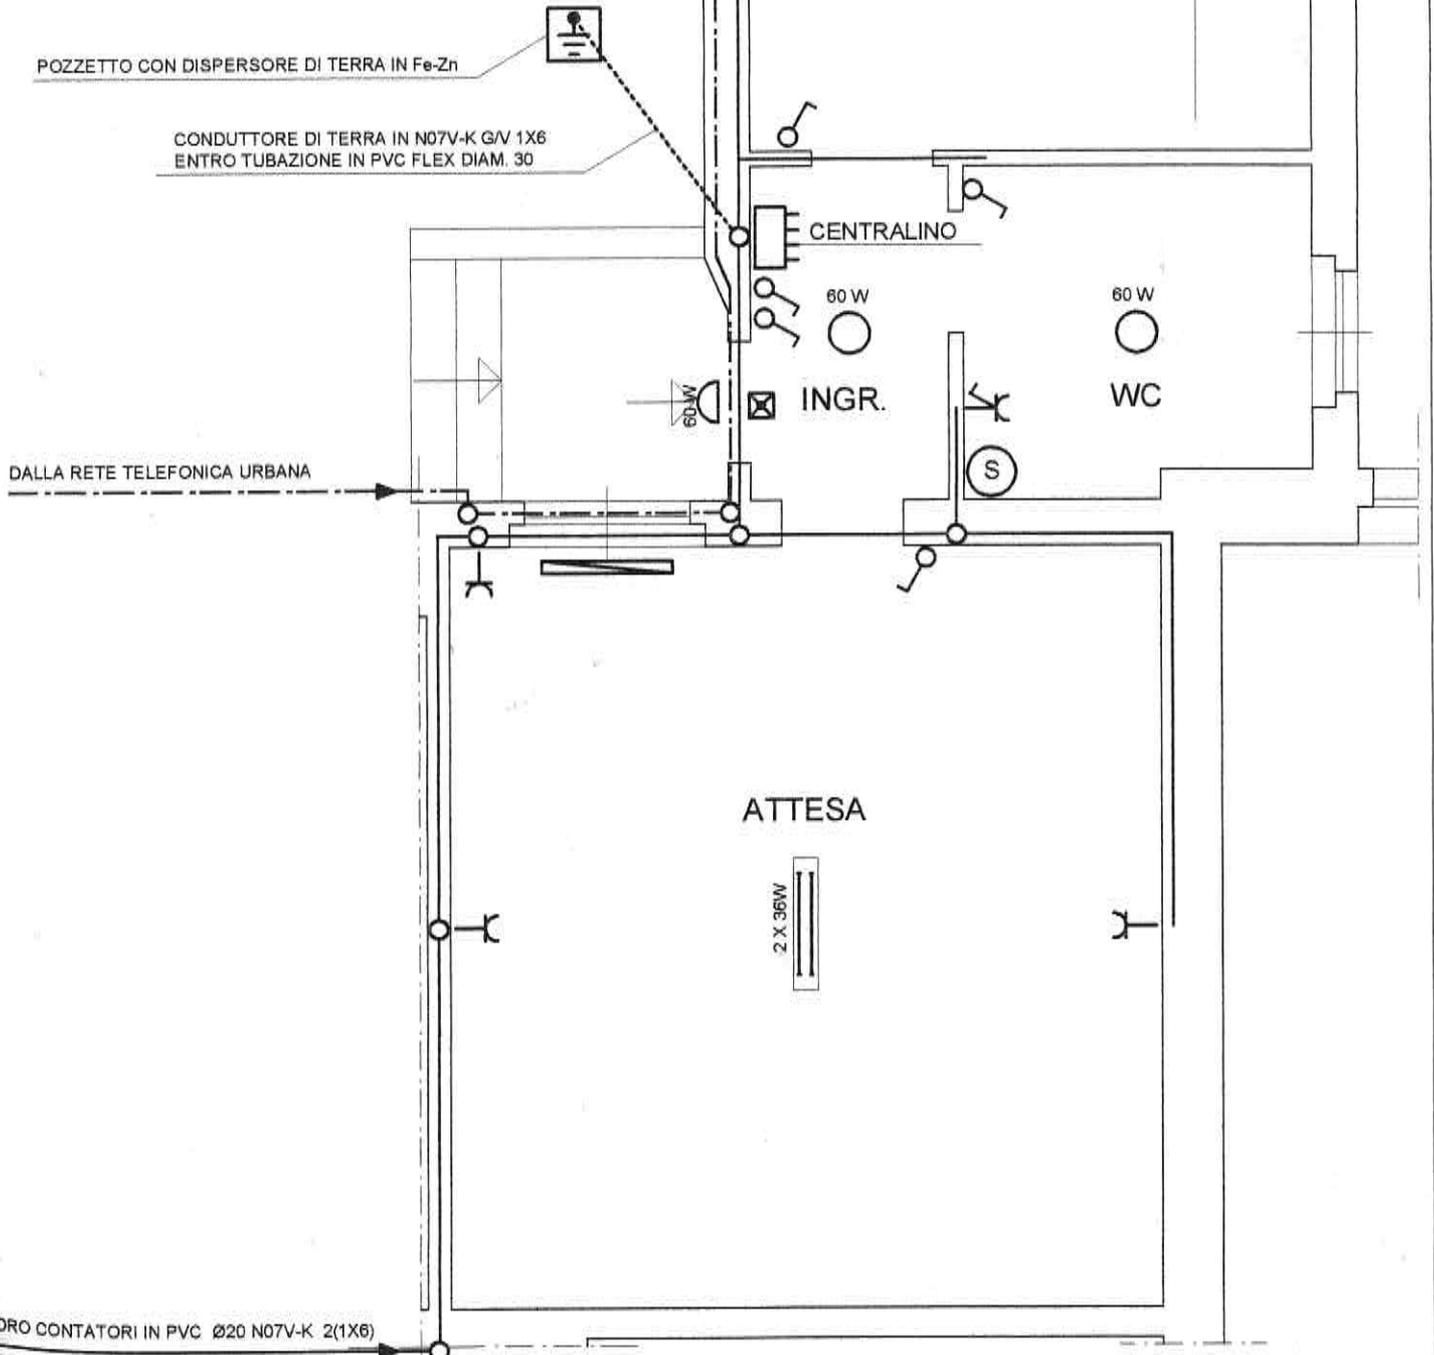

RIFERIMENTO: AMBULATORIO POGGIO III ARMATA	PIANTA PIANO TERRA (schema distributivo)	DATA: 26.10.01 AGG.:	TAVOLA: 1 FOGLIO: 1
--	---	-------------------------	------------------------