



REGIONE AUTONOMA FRIULI VENEZIA GIULIA
 PROVINCIA DI GORIZIA
COMUNE DI SAGRADO

P.R.G.C.
PIANO REGOLATORE GENERALE COMUNALE

Tav. A.09c

DESTINAZIONI D'USO IN AMBITO URBANO
 S. Martino del Carso-Peteano-Boschini-S.Michele

Base Catastale


Scala 1:2000

Progettista:
 dott. ing. ANTONIO NONINO

Collaboratori:
 geom. IURI PIERO BUNELLO
 dott. arch. VALENTINA CAINERO
 dott. pian. PATRIZIA DEL ROSSO

Agg.: 18.12.2015

Rev. 3.1

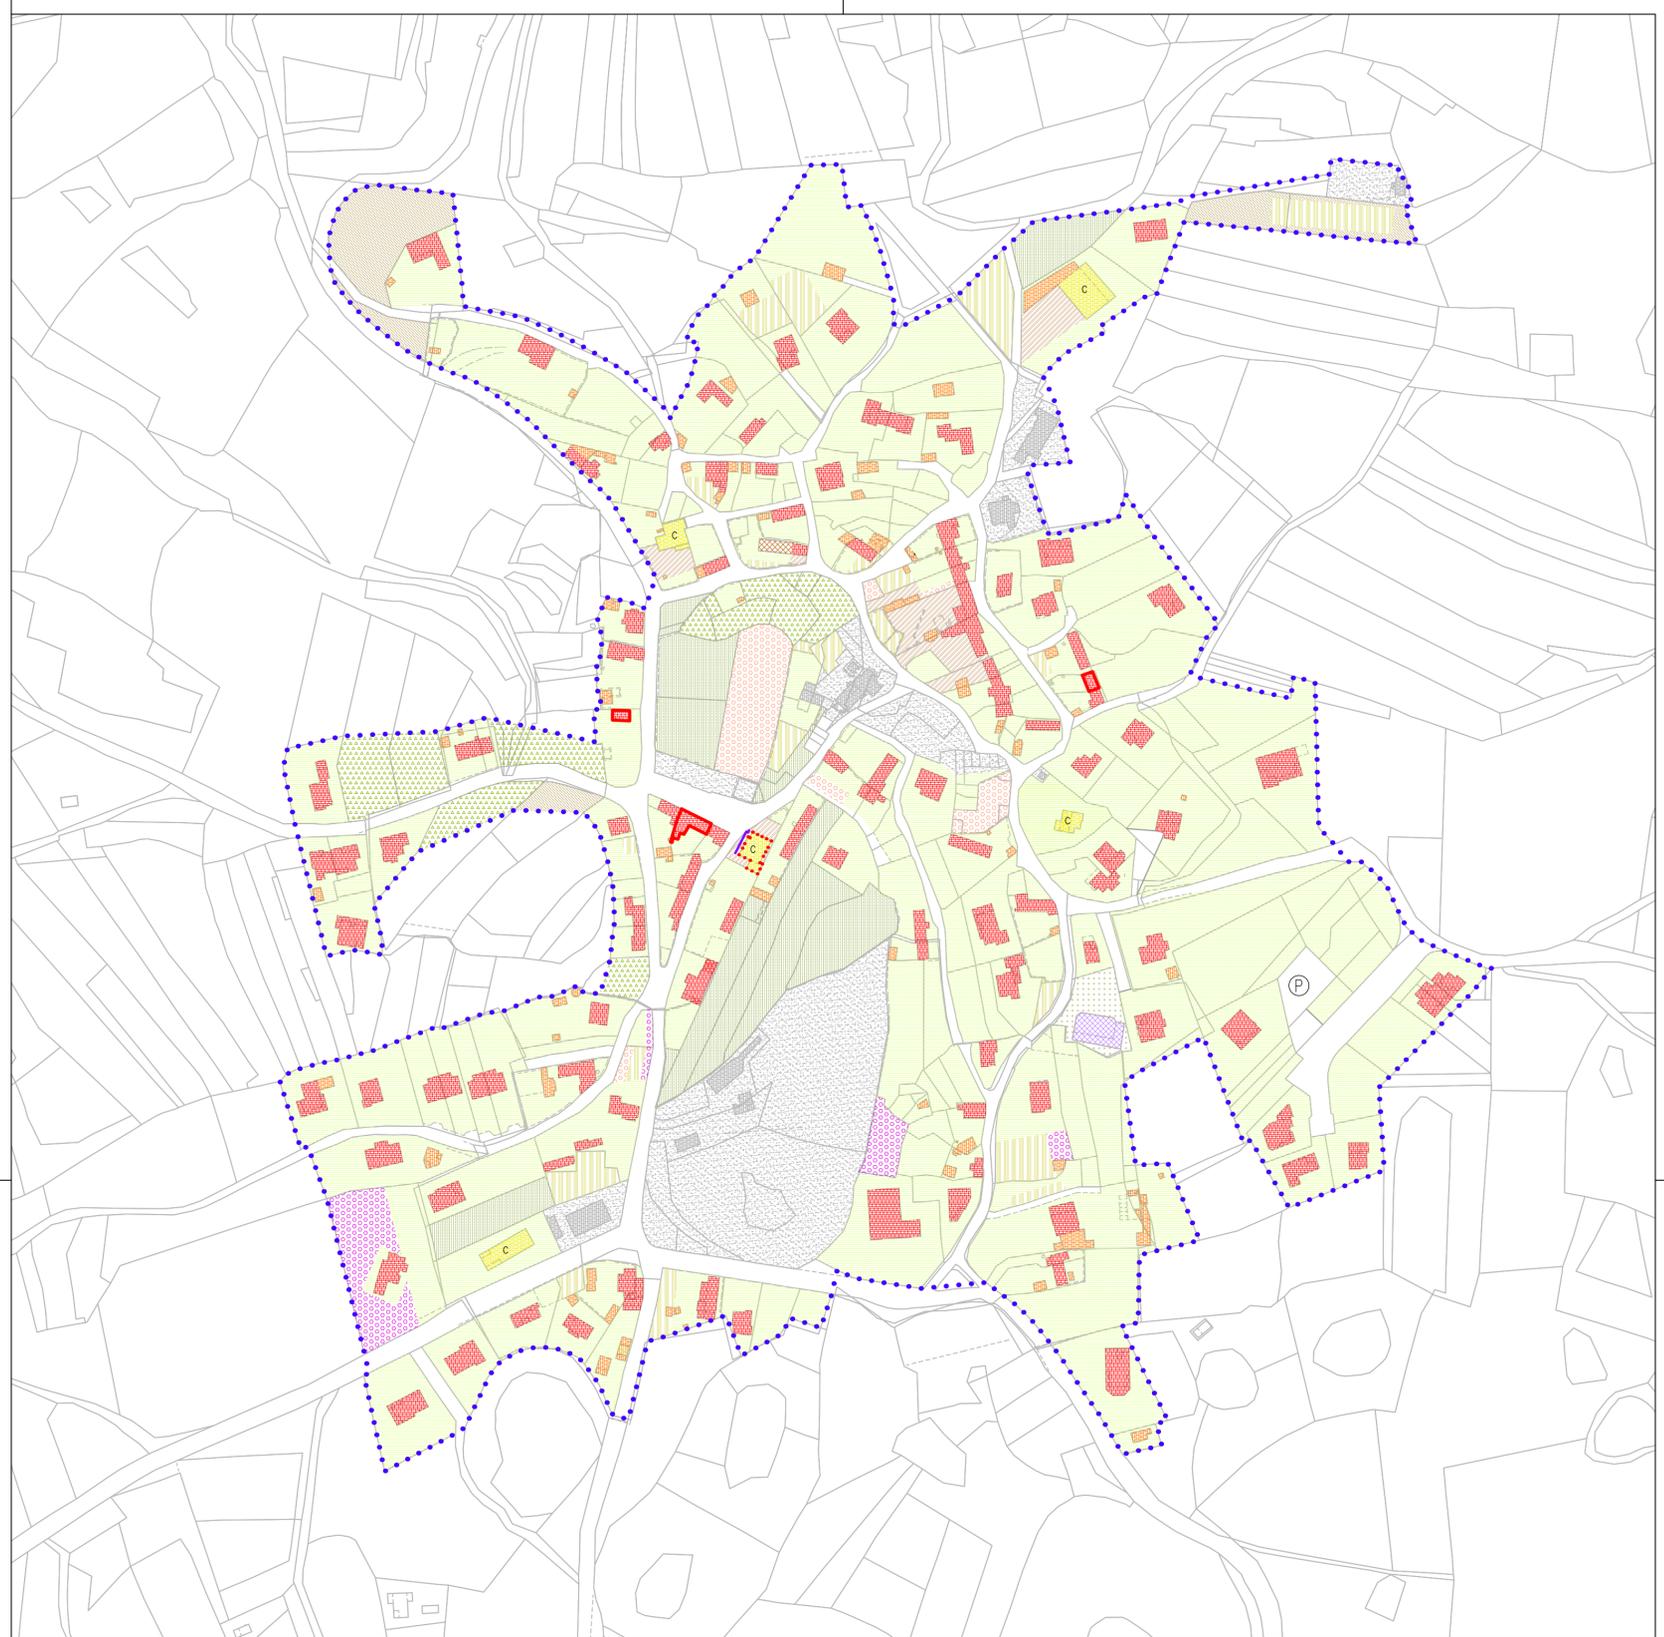


LEGENDA :

DESTINAZIONI D'USO IN AMBITO URBANO

- | | | | |
|--|--|--|-----------------------------------|
| | RESIDENZA | | PARCHEGGIO |
| | ACCESSORI DELLA RESIDENZA | | CORTILI E CORTI COMUNI |
| | RESIDENZA COMMISTA A: | | VERDE PRIVATO |
| | c COMMERCIO | | ORTI E COLTURE SPECIALIZZATE |
| | o ARTIGIANATO DI SERVIZIO | | AREA DI PERTINENZA DELL'ATTIVITA' |
| | EDIFICI E STRUTTURE PER SERVIZI (PUBBLICI) | | VIGNETI |
| | AREE PER SERVIZI PUBBLICI | | FRUTTETI |
| | ARTIGIANATO PRODUTTIVO | | AREE AGRICOLE / SEMINATIVI |
| | AZ. AGR. - AGRITURISMO | | INCOLTO |
| | EDIFICI IN RISTRUTTURAZIONE | | AREE BOSCADE |
| | EDIFICI IN COSTRUZIONE | | PERIMETRO DI AMBITO URBANO |
| | EDIFICIO NON UTILIZZATO | | |
| | EDIFICIO DIROCCATO | | |
| | FRONTE COMMERCIALE | | |



PETEANO

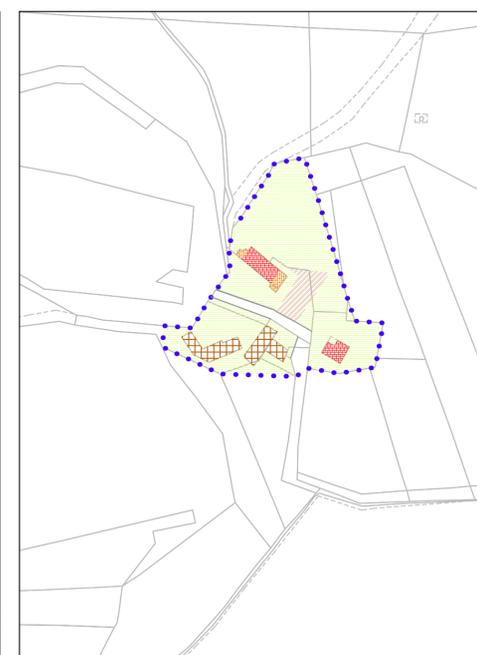

BOSCHINI



MONTE SAN MICHELE