



P.R.G.C.
PIANO REGOLATORE GENERALE COMUNALE

Tav. A.10
CLASSIFICAZIONE STORICO-TIPOLOGICA
Sagrado - Poggio III Armatta
Base Cartabile

del. Ing. ANTONIO NORDIO
Collaboratori:
geom. LUIGI PIERO BIANELLO
dot. arch. VALENTINA CAMERLO
dot. PAUL. PATRIZIA DEL ROSO

Scale: 1:1000
Rev. 3.1

LEGENDA:
LIMITE Z.T.O. RT

- CLASSIFICAZIONE STORICA**
- EDILIZIA DI BASE PREOTTOCENTESCA
 - AGGREGAZIONI SUCCESSIVE
 - EDILIZIA DI BASE OTTOCENTESCA
 - EDILIZIA NOVECENTESCA
 - EDILIZIA RESISTE
 - TETTORE E PERILINE
- PERCORSI**
- PERCORSO MATRICE
 - PERCORSO DIVERGENTE EDILIZIO
 - PERCORSO DI COLLEGAMENTO

CLASSIFICAZIONE TIPOLOGICA

- CARATTERISTICHE TIPOLOGICHE**
- IP TIPO A PIRTINE
 - IT TIPO A CORNE
 - TL TIPO A LINEA
 - TR TIPO A RICCOA STAIATO
 - RE ACCESSORI ALLA RESIDENZA
 - TT ACCESSORI NON COSTITUITI VOLUME (TETTORE)

- INTEGRITA' E COMPATIBILITA'**
- NC NON COMPROMESSO
 - PC PARCO COMPROMESSO
 - CC COMPROMESSO
 - IC IN CONVISSO


- UTILIZZO**
- U IN USO
 - N NON IN USO
 - P PERIZIANTE IN USO

- STATO DI CONSERVAZIONE**
- SB BIANCO
 - SM MEDIOBIO
 - SS SCURITE
 - SC IN CONVISSO

PUNTI DI RIFERIMENTO SU BASE CARTASTATALE IN SCALA 1:1000

La cartastatale topografica del fabbricato e la informazione sulle eventuali carteggiature, sull'integrità e sulla compatibilità, sull'uso e sullo stato di conservazione degli edifici sono riportate su estratti in scala 1:1000 della planimetria catastale, da per meglio chiarire e per facilitare la comprensione delle informazioni. Gli estratti cartografici contengono elementi significativi che ne consentono l'ipotesi individuazione nel contesto urbano.

SAGRADO

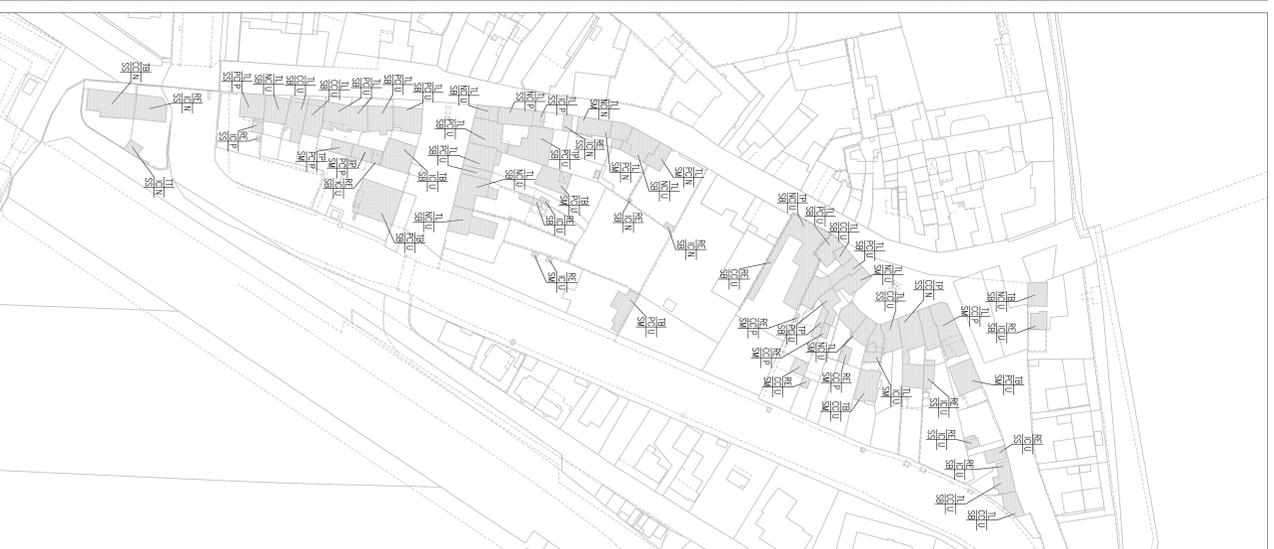

POGGIO III ARMATTA

