



REGIONE AUTONOMA FRIULI VENEZIA GIULIA  
 PROVINCIA DI GORIZIA  
**COMUNE DI SAGRADO**

**P.R.G.C.**  
**PIANO REGOLATORE GENERALE COMUNALE**


**Tav. A.12**  
**ATTIVITA' EDILIZIA (2005-2012)**

Base Catastale      Scala 1:5000

Agg. 18.12.2015

Progettista:  
 dott. ing. ANTONIO NONINO  
 Collaboratori:  
 geom. IURI PIERO BUNELLO  
 dott. arch. VALENTINA CAINERO  
 dott. pian. PATRIZIA DEL ROSSO

Rev. 3.0

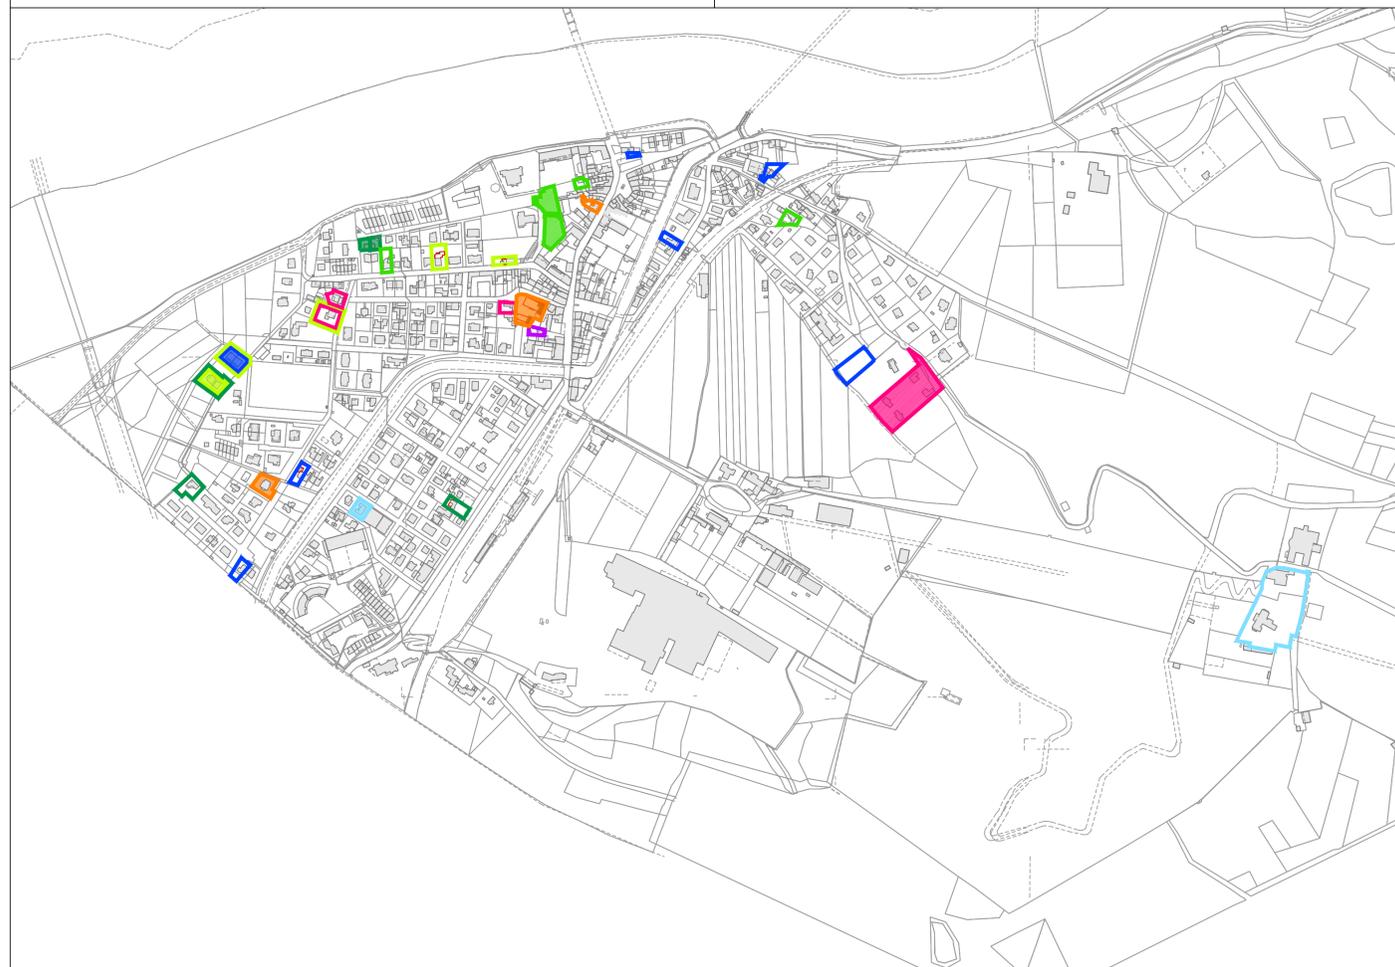

SAGRADO



PETEANO

**LEGENDA**

TITOLI ABILITATIVI RILASCIATI DAGLI UFFICI COMUNALI  
 anni 2005 - 2012


ANNO DI PRESENTAZIONE DELLA RICHIESTA	ampliamento, ristrutturazione, fabbricati accessori	
	nuova costruzione	
2005		
2006		
2007		
2008		
2009		
2010		
2011		
2012		

RISPETTO ALLA BASE:


fabbricati demoliti



fabbricati nuovi

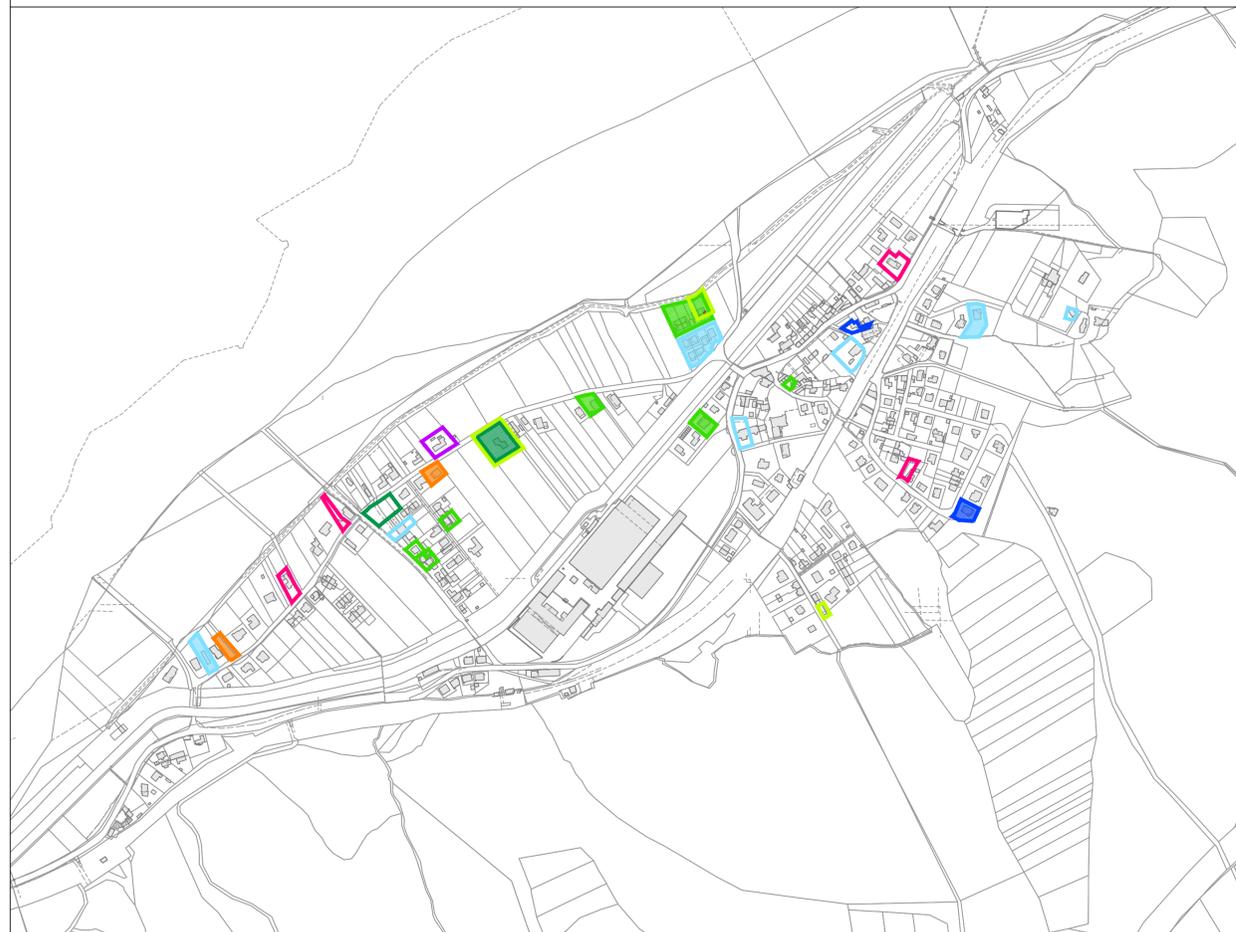

POGGIO TERZA ARMATA

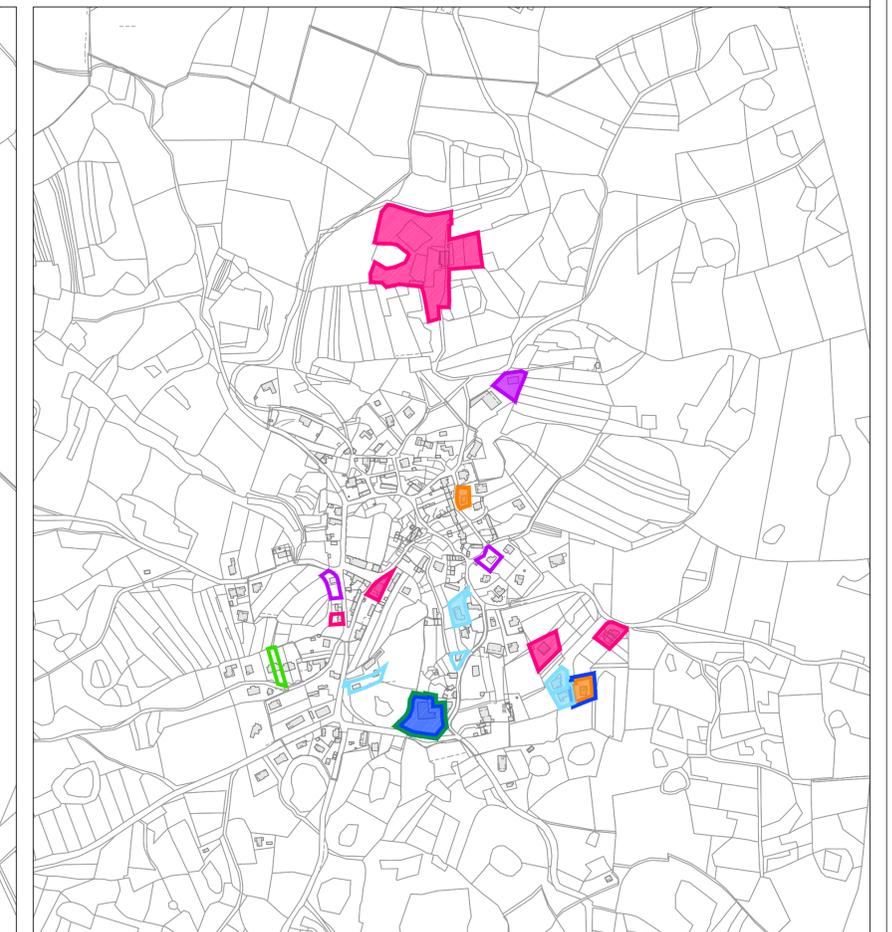

SAN MARTINO DEL CARSO