

REGIONE AUTONOMA FRIULI VENEZIA-GIULIA

COMUNE DI SAGRADO

PROVINCIA DI GORIZIA

COMUNE DI SAGRADO

ARRIVATO

18 MAG. 2016

N. 2458 PROT.

RISPOSTO

CAT. CLASS. FASC.

NUOVO PRGC

COMMITTENTE:

Amministrazione Comunale di
SAGRADO

Allegato alla deliberazione n. 44 del 19 DIC. 2016



IL PROGETTISTA

DOTT. ING. ANTONIO NONINO

AL.03

ALLEGATO ALLA RELAZIONE

**Variazioni del Nuovo PRGC rientranti
all'interno del vincolo idrogeologico**

serie

-

versione	data	note	redatto	verificato
----------	------	------	---------	------------

A

B

C

numero d'ordine

-

n° pratica

-

COLLABORATORI:

Dott. pian. Patrizia Del Rosso

Dott. ing. ANTONIO NONINO

Via Baldasseria Bassa n°160 - 33100 UDINE
tel. 0432/294922 fax. 0432/504507
e-mail info@gruppo5.net
p IVA 01367100300 C.F. NNN NTN 54A07L843H



GRUPPO 5

INGEGNERIA
ARCHITETTURA
URBANISTICA



INDICE

1.1 Premesse	2
1.2 Individuazione delle aree	2

ALLEGATI

- Scheda N. 1 – Località “Sagrado”
- Scheda N. 2 – Località “Poggio Terza Armata”
- Scheda N. 3 – Località “Monte San Michele”
- Scheda N. 4 – Località “San Martino”



1.1 Premesse

Parte del territorio comunale di Sagrado è soggetto al vincolo idrogeologico di cui al R.D. 3267/1923 e il PRGC comprende zone omogenee rientranti tra quelle interessate dalle modifiche elencate all'art. 51, co. 2 della L.R. 9/2007 assoggettate al preventivo parere vincolante della Direzione centrale risorse agricole, forestali e ittiche.

1.2 Individuazione delle aree

Dalla verifica delle previsioni del Nuovo PRGC si individuano le seguenti aree che hanno subito variazione alla destinazione d'uso e di conseguenza alle zone territoriali omogenee:

- Scheda N. 1 Località "Sagrado"
 - 1 – da Zona E/5 a z.t.o. B1 – Zona residenziale urbanizzata saturo e di completamento
- Scheda N. 2 Località "Poggio Terza Armata"
 - 2 – da Zona E/2 a z.t.o. B1 – Zona residenziale urbanizzata saturo e di completamento
- Scheda N. 3 Località "Monte San Michele"
 - 3 – da Zona E/2 a z.t.o. H2 – Zona commerciale, turistico ricettiva
- Scheda N. 4 Località "San Martino"
 - 4 – da Zona E/3 a z.t.o. B1 – Zona residenziale urbanizzata saturo e di completamento
 - 5 – da Zona E/3 a z.t.o. B1 – Zona residenziale urbanizzata saturo e di completamento
 - 6 – da Zona E/2 a z.t.o. B1 – Zona residenziale urbanizzata saturo e di completamento
 - 7 – da Zona E/3 a z.t.o. B1 – Zona residenziale urbanizzata saturo e di completamento
 - 8 – da Zona E/3 a z.t.o. B1 – Zona residenziale urbanizzata saturo e di completamento

L'Amministrazione Comunale ha valutato di non acquisire il parere previsto dalle suddette disposizioni di legge e pertanto le aree individuate, rimangono soggette a vincolo idrogeologico.

COMUNE DI SAGRADO


Estratto del PRGC vigente - Zonizzazione base CTR

Località "Sagrado"



da Zona E/5 a z.t.o. B1 - Zona residenziale urbanizzata saturata e di completamento

SCHEDA N. 1

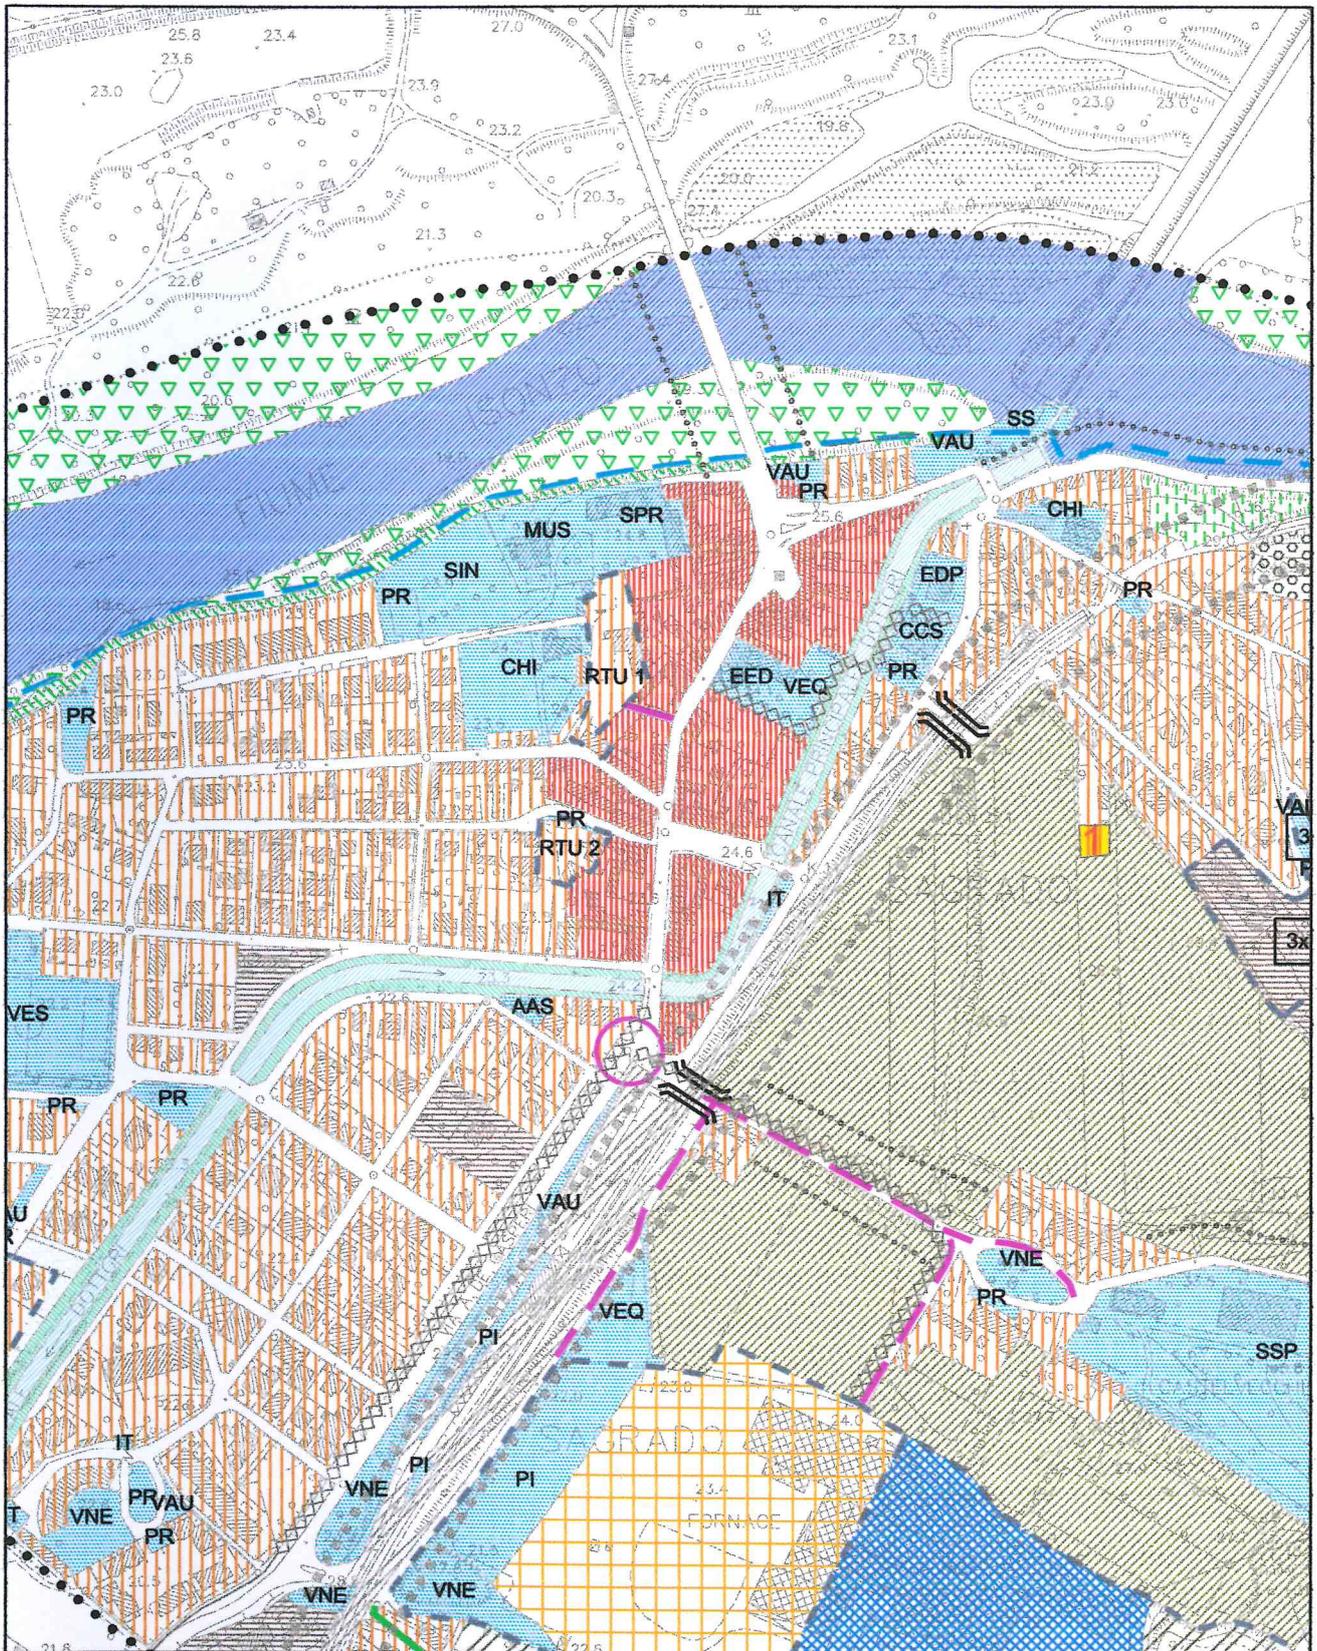

COMUNE DI SAGRADO

Estratto del PRGC vigente - Zonizzazione base CTR

Località "Poggio Terza Armata"



da Zona E/2 a z.t.o. B1 - Zona residenziale urbanizzata saturata e di completamento

SCHEDA N. 2



ESTRATTO PLANIMETRICO 1:5000

COMUNE DI SAGRADO


Estratto del PRGC vigente - Zonizzazione base CTR

Località "Monte San Michele"



da Zona E/2 a z.t.o. H.2 - Zona commerciale, turistico ricettiva

SCHEDA N. 3

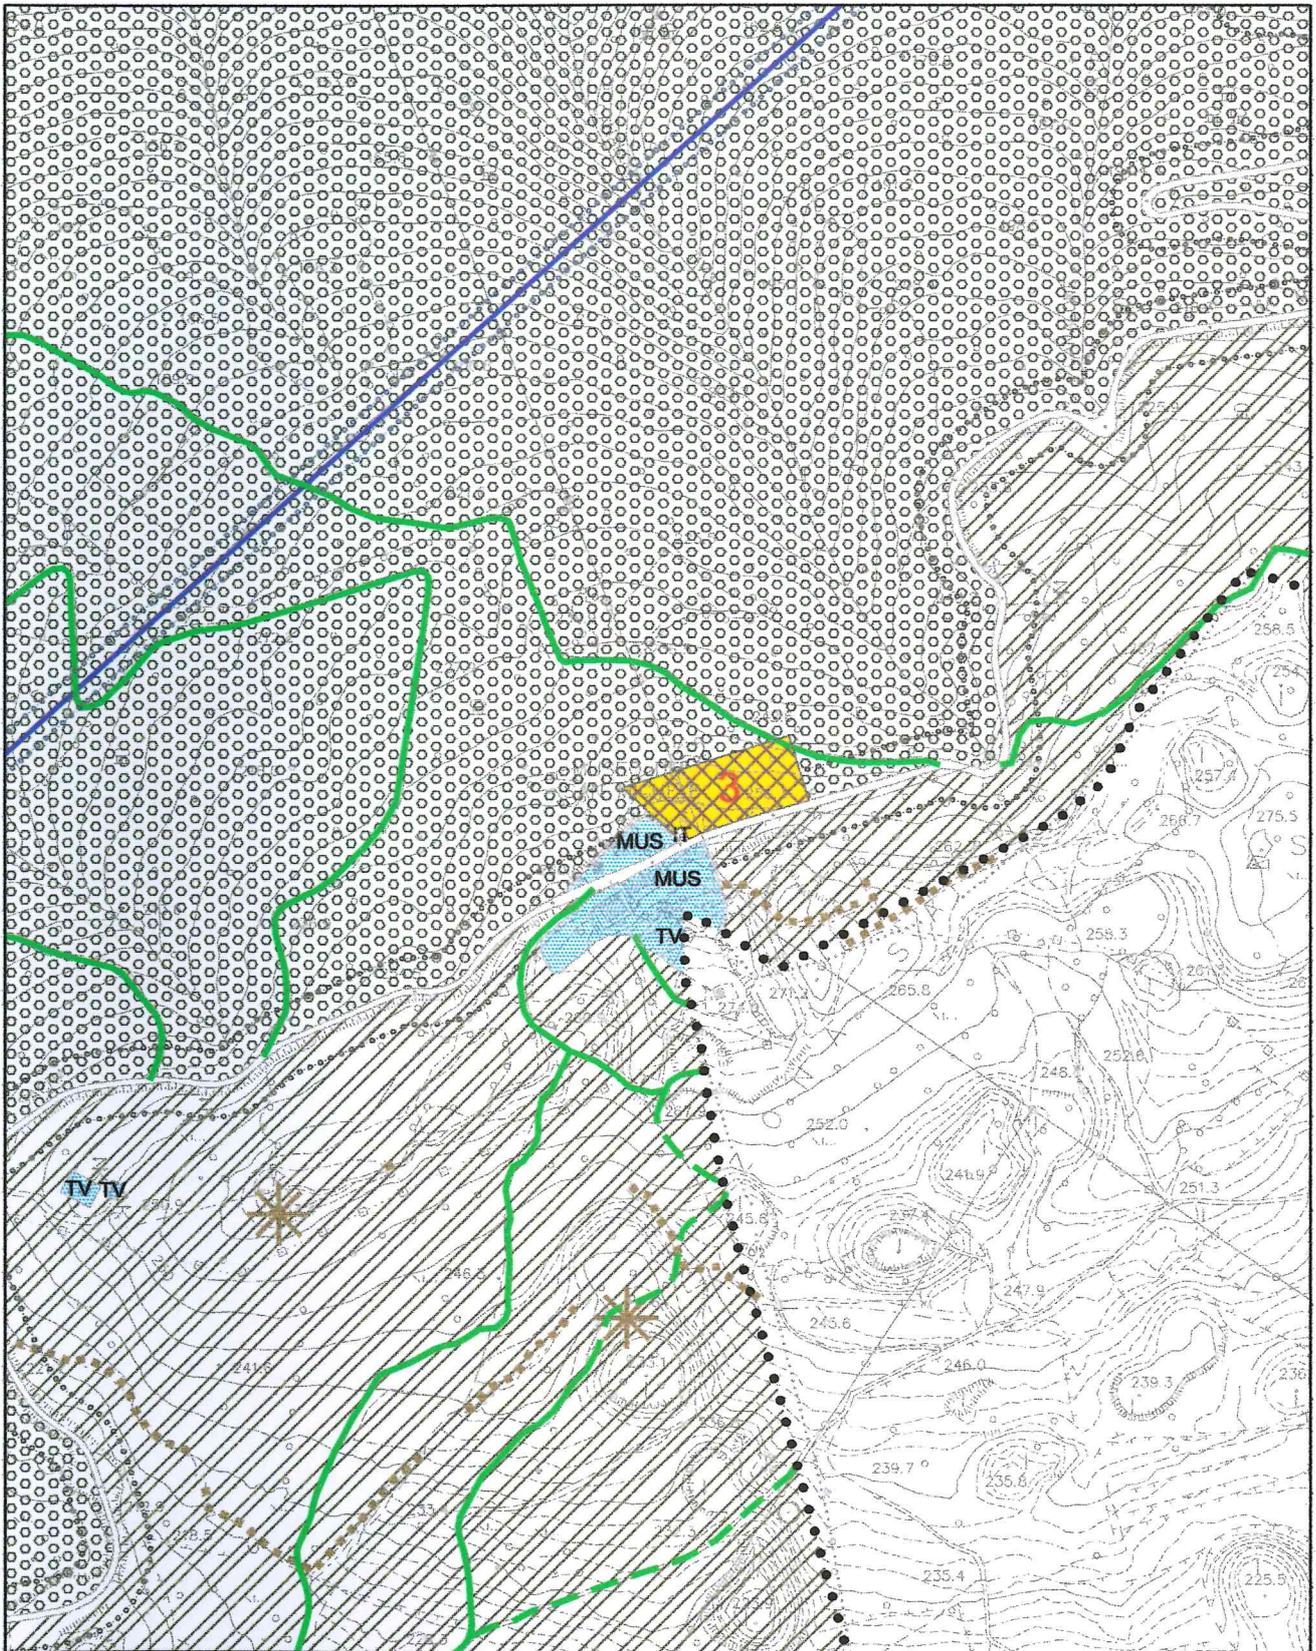

COMUNE DI SAGRADO

Estratto del PRGC vigente - Zonizzazione base CTR

Località "San Martino del Carso"

- 4 da Zona E/3 a z.t.o. B1 - Zona residenziale urbanizzata saturo e di completamento
- 5 da Zona E/3 a z.t.o. B1 - Zona residenziale urbanizzata saturo e di completamento
- 6 da Zona E/2 a z.t.o. B1 - Zona residenziale urbanizzata saturo e di completamento
- 7 da Zona E/3 a z.t.o. B1 - Zona residenziale urbanizzata saturo e di completamento
- 8 da Zona E/3 a z.t.o. B1 - Zona residenziale urbanizzata saturo e di completamento

SCHEDA N. 4

