


# SEDE MUNICIPALE / BIBLIOTECA

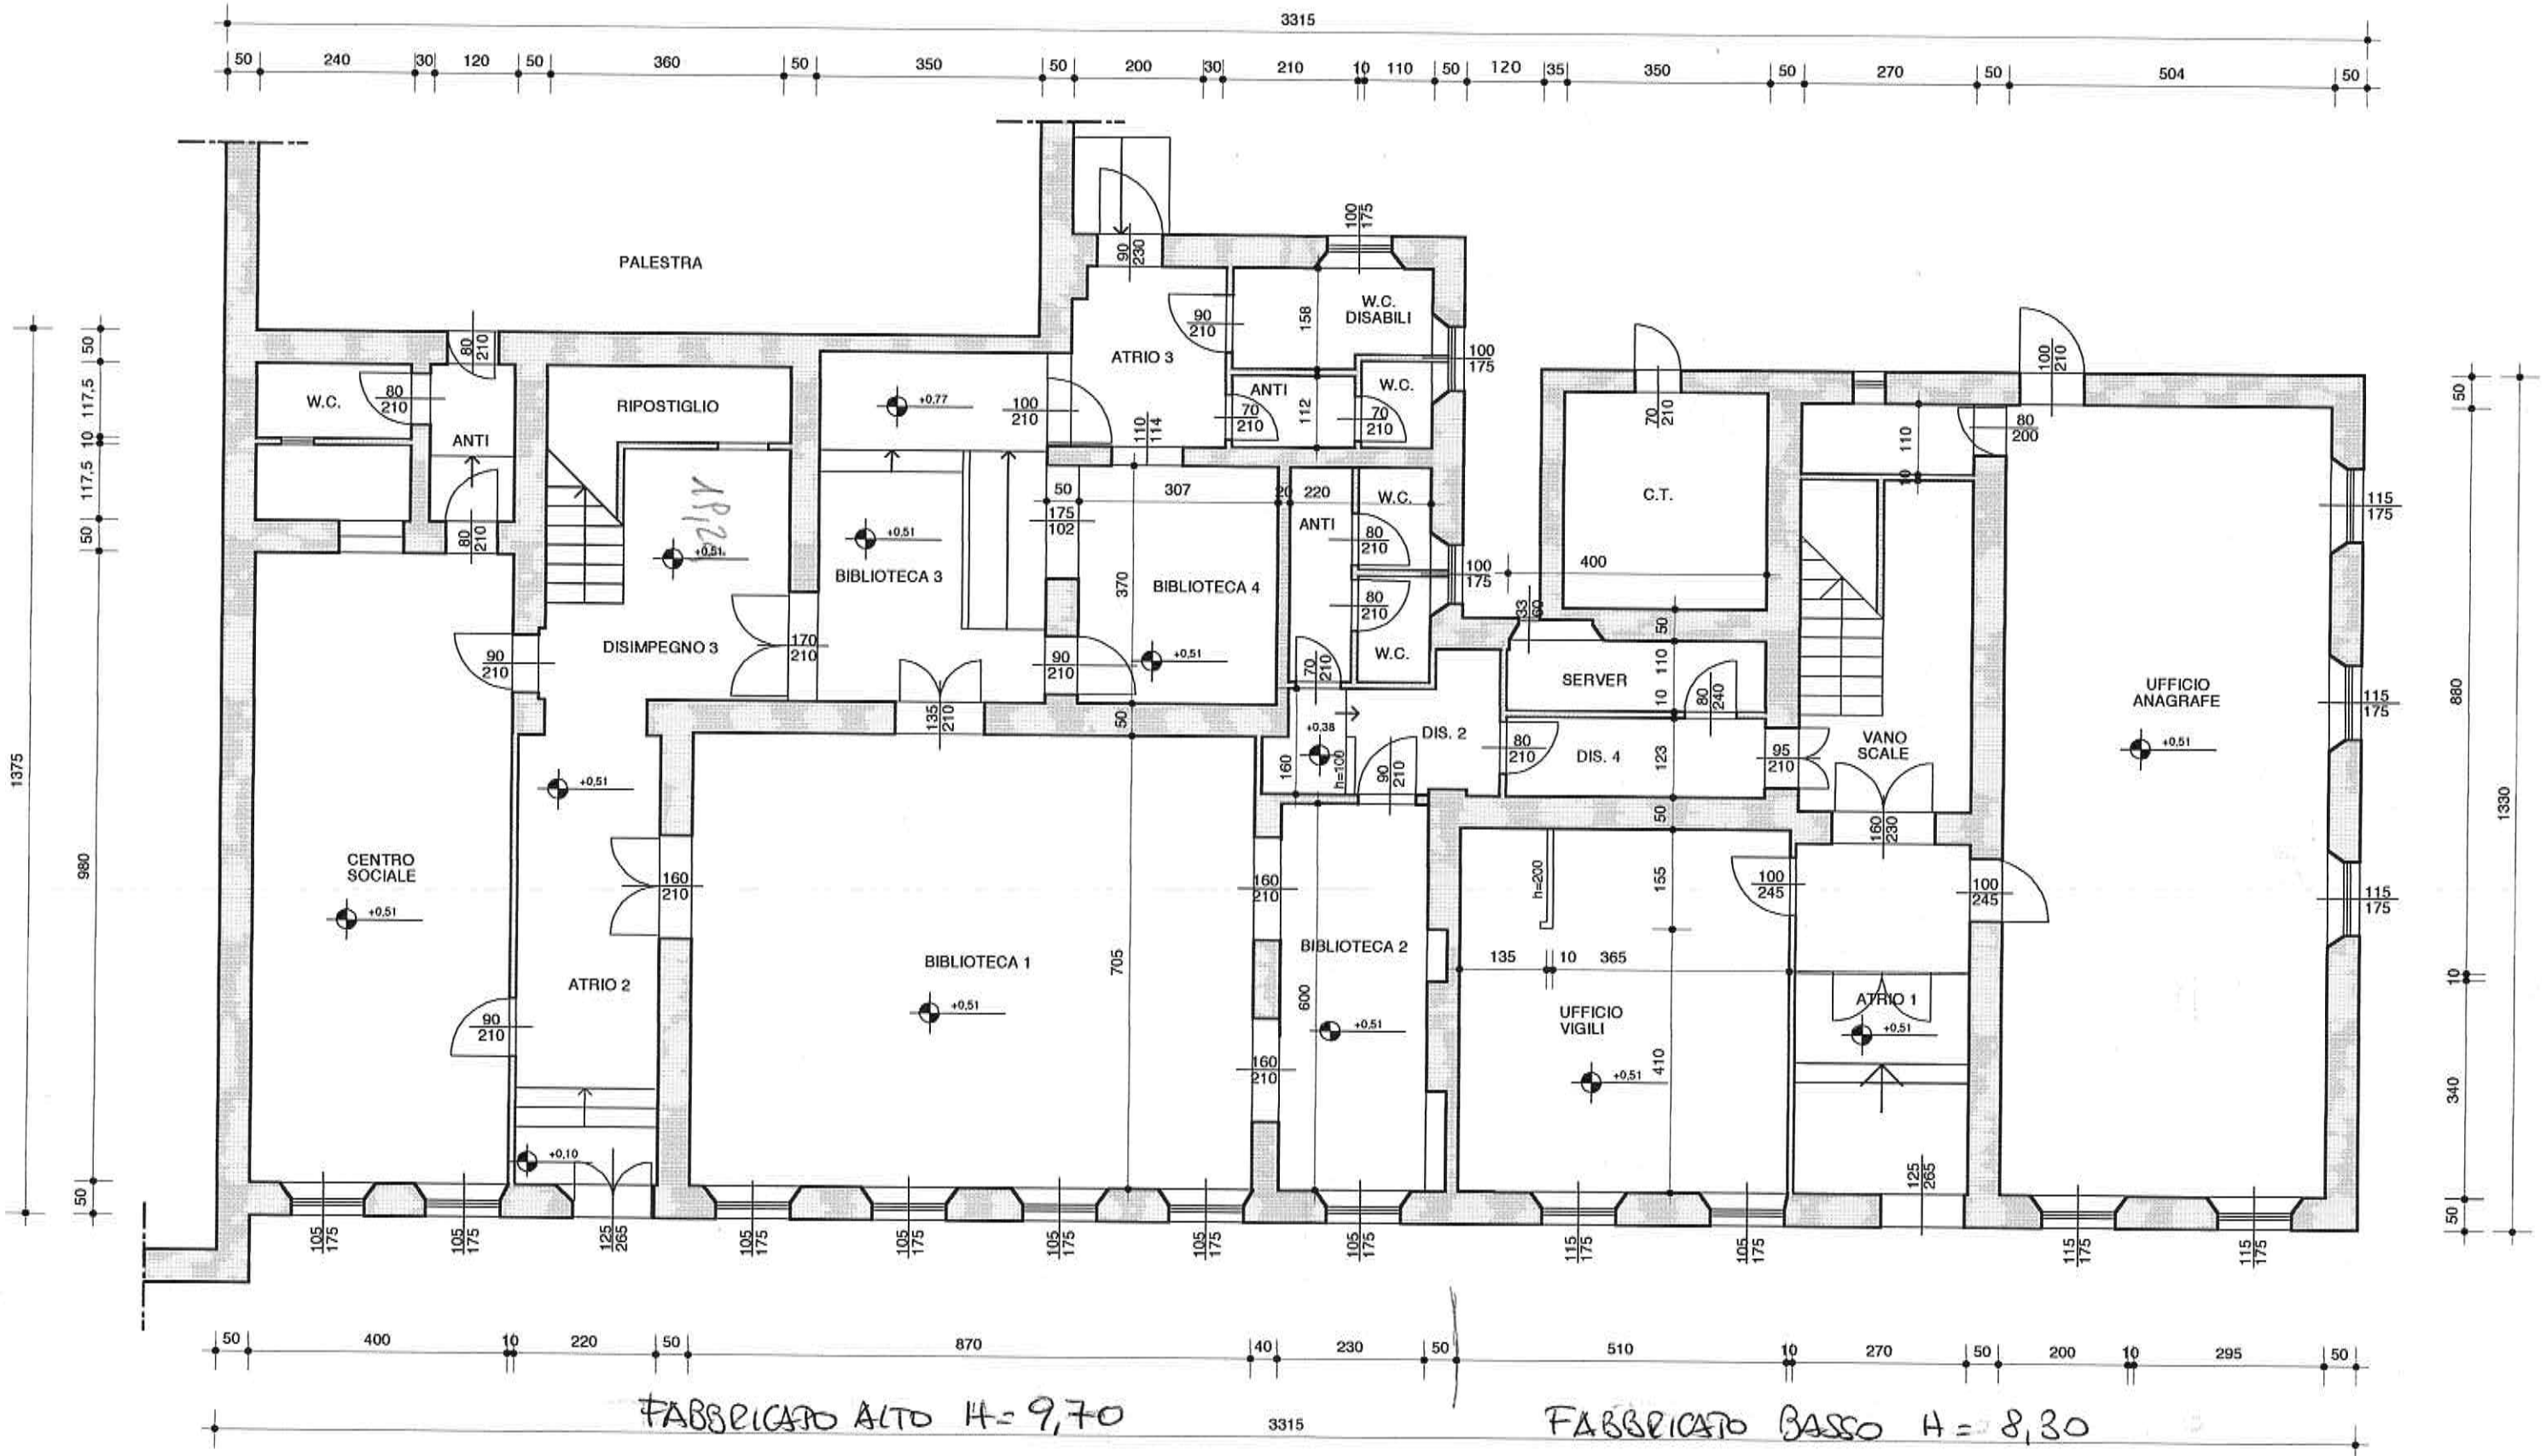

PIANTA PIANO TERRA

